


PLAN DE MASSE 1/500

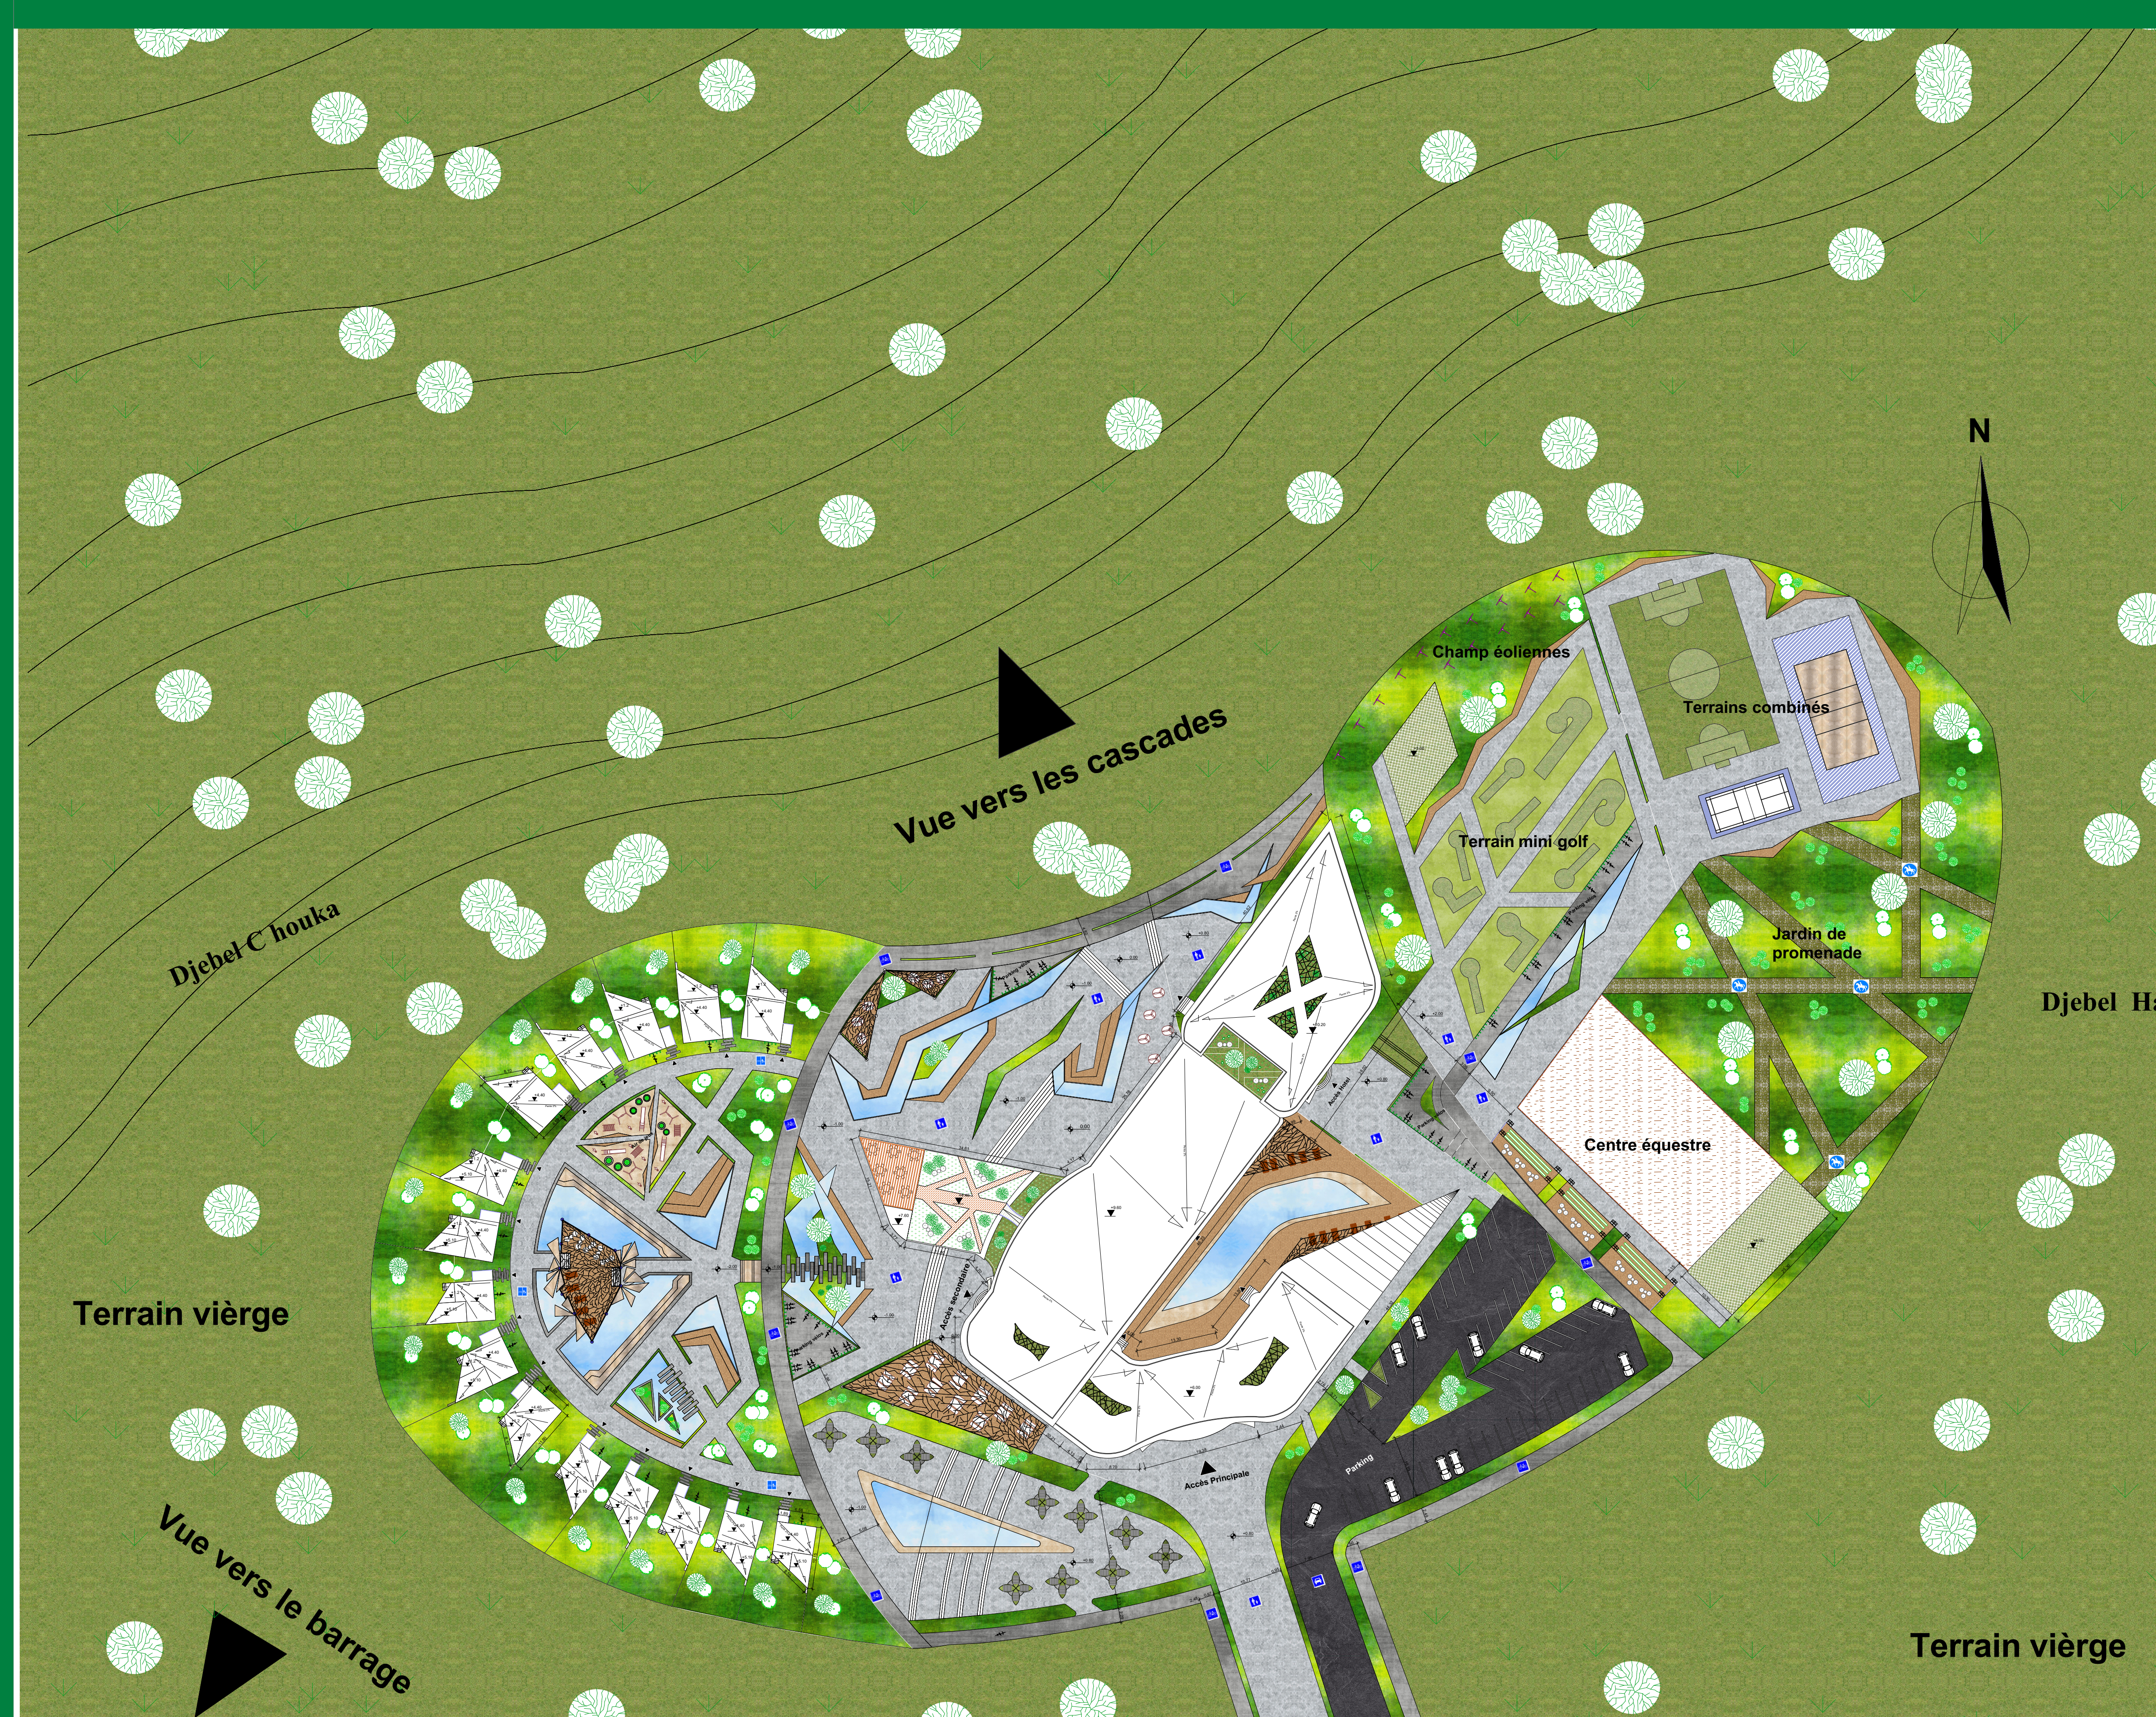


PLAN D'ASSEMBLAGE 1/500




COMPLEXEURISTIQUE

PLAN RDC 1/200

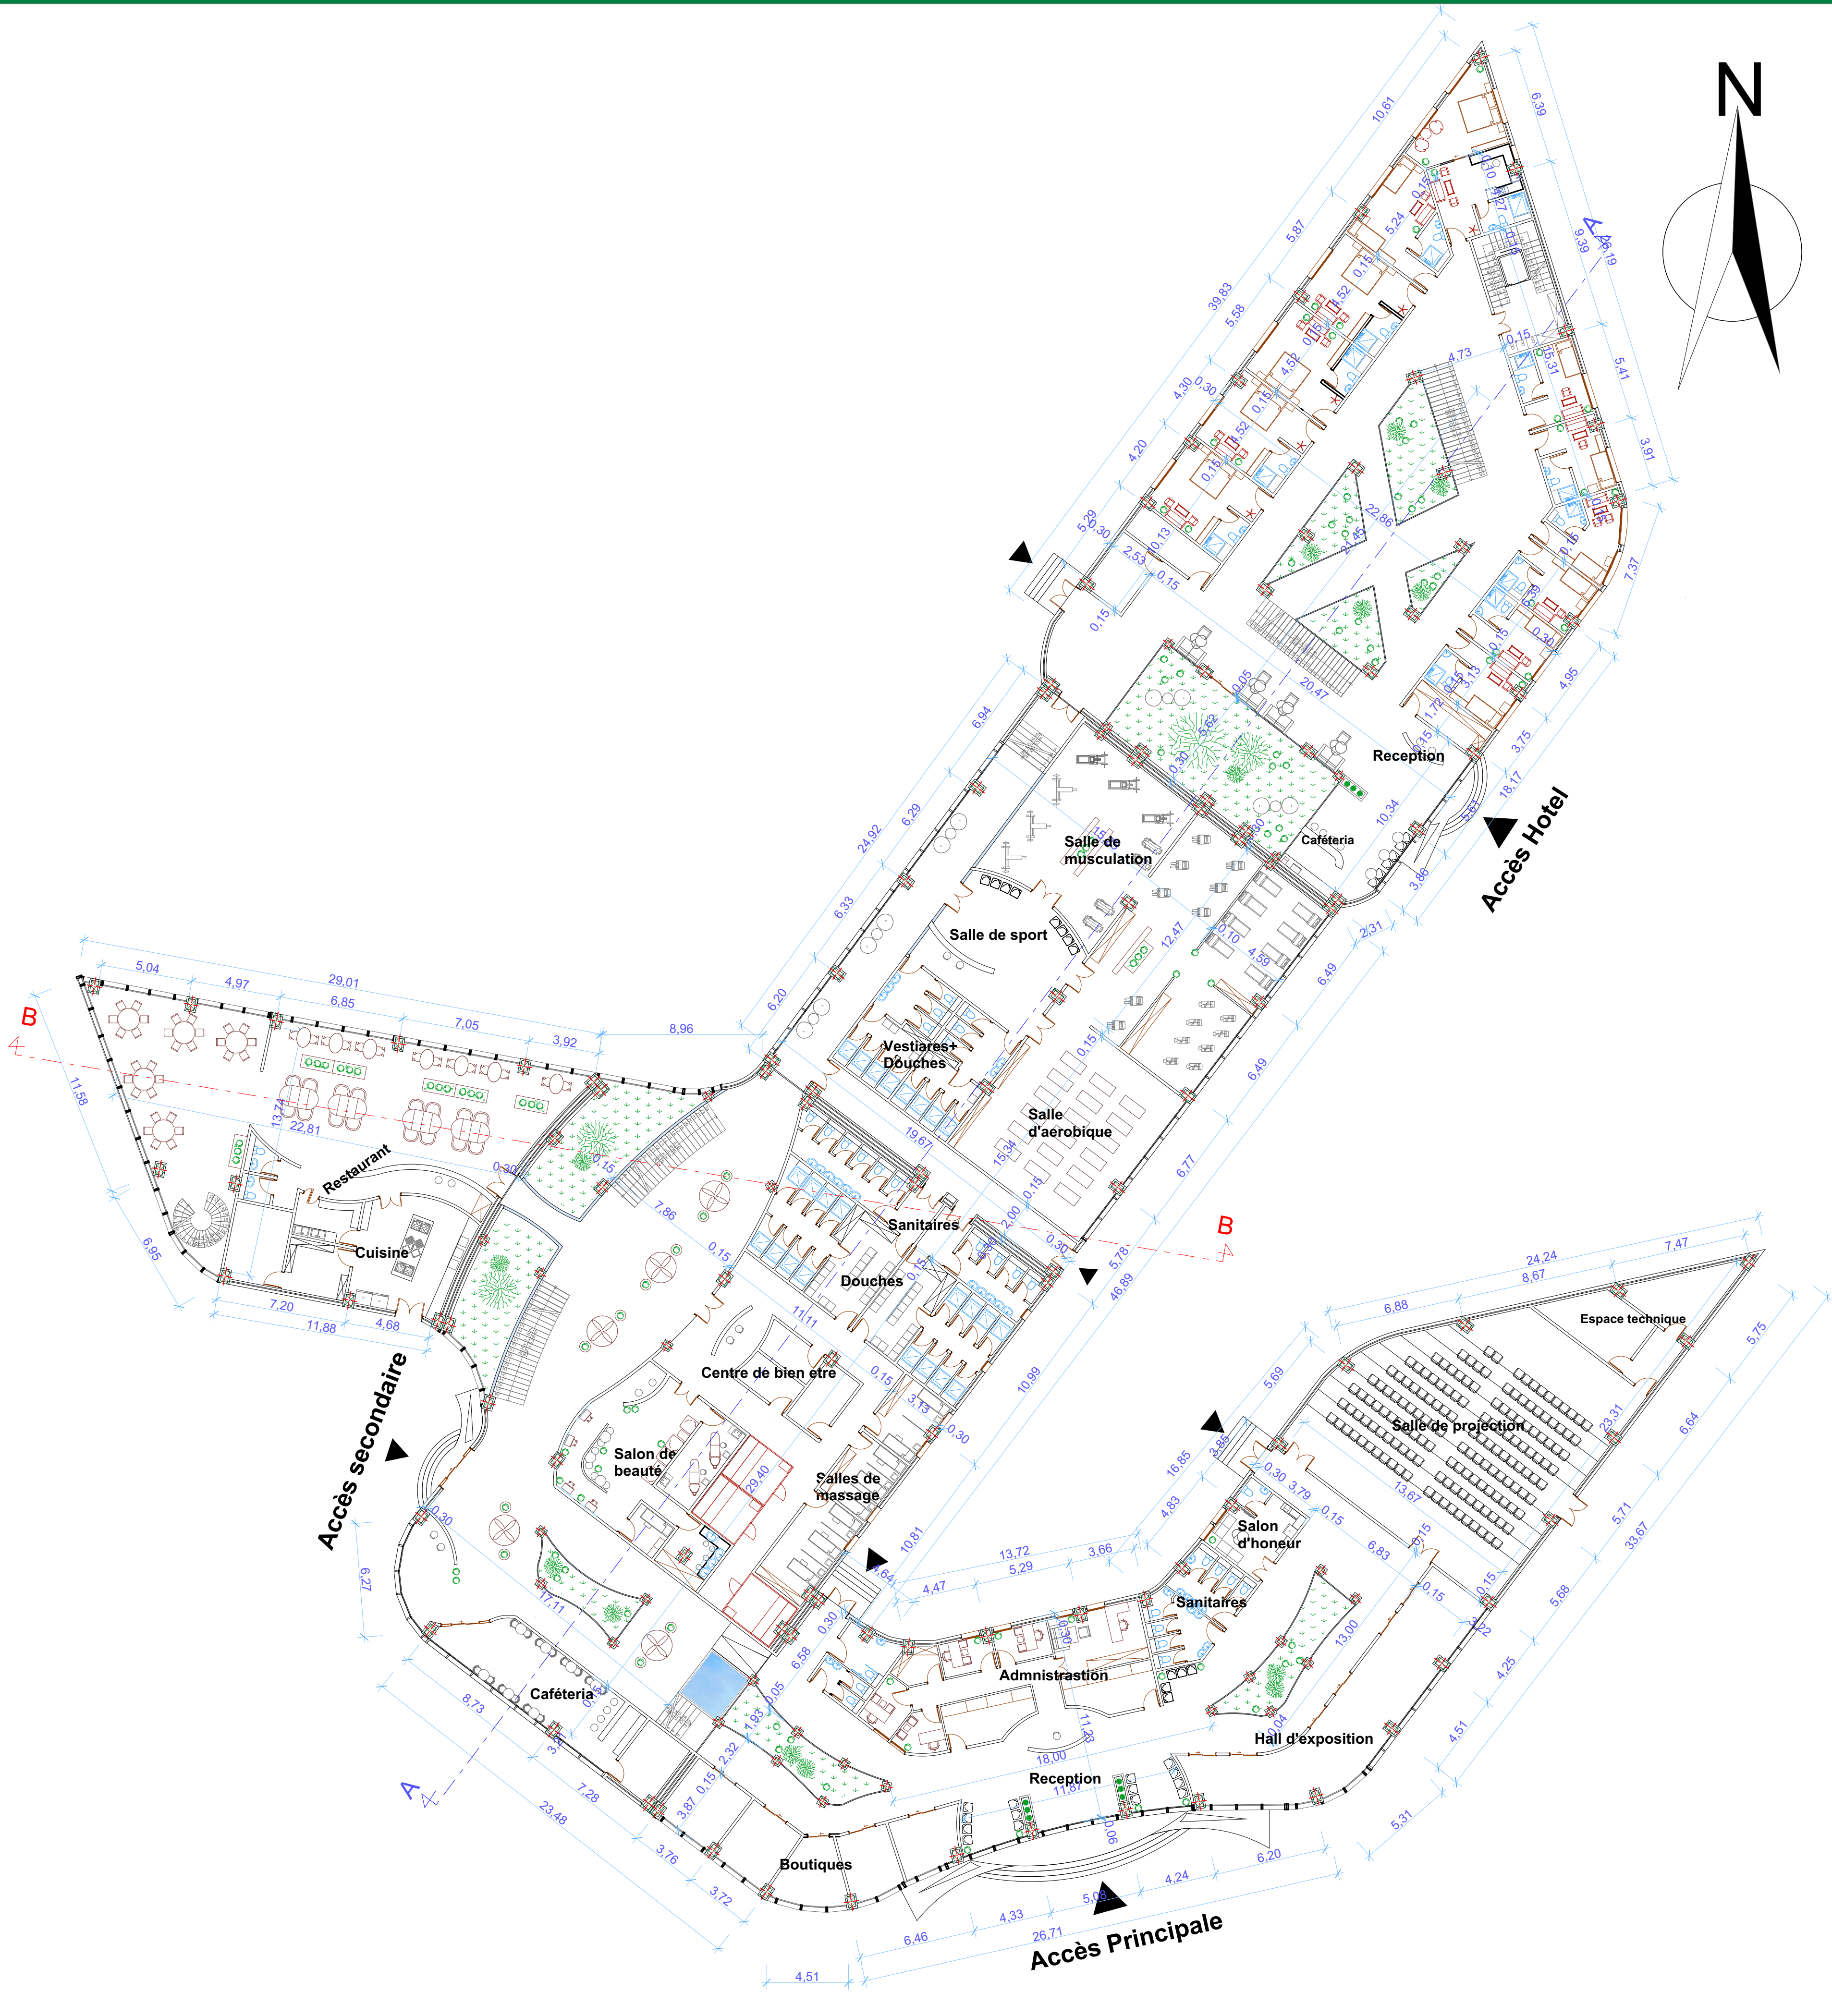


Coupe AA

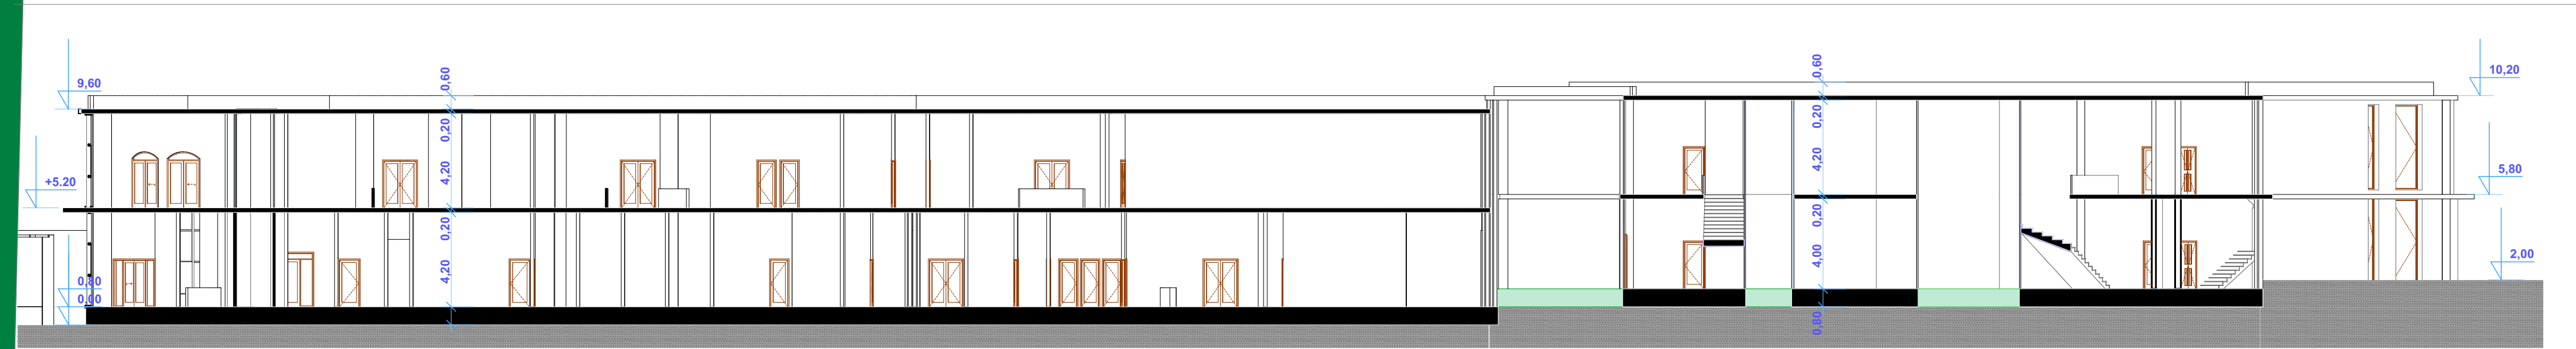


PLAN ETAGE 1/200



Coupe CC

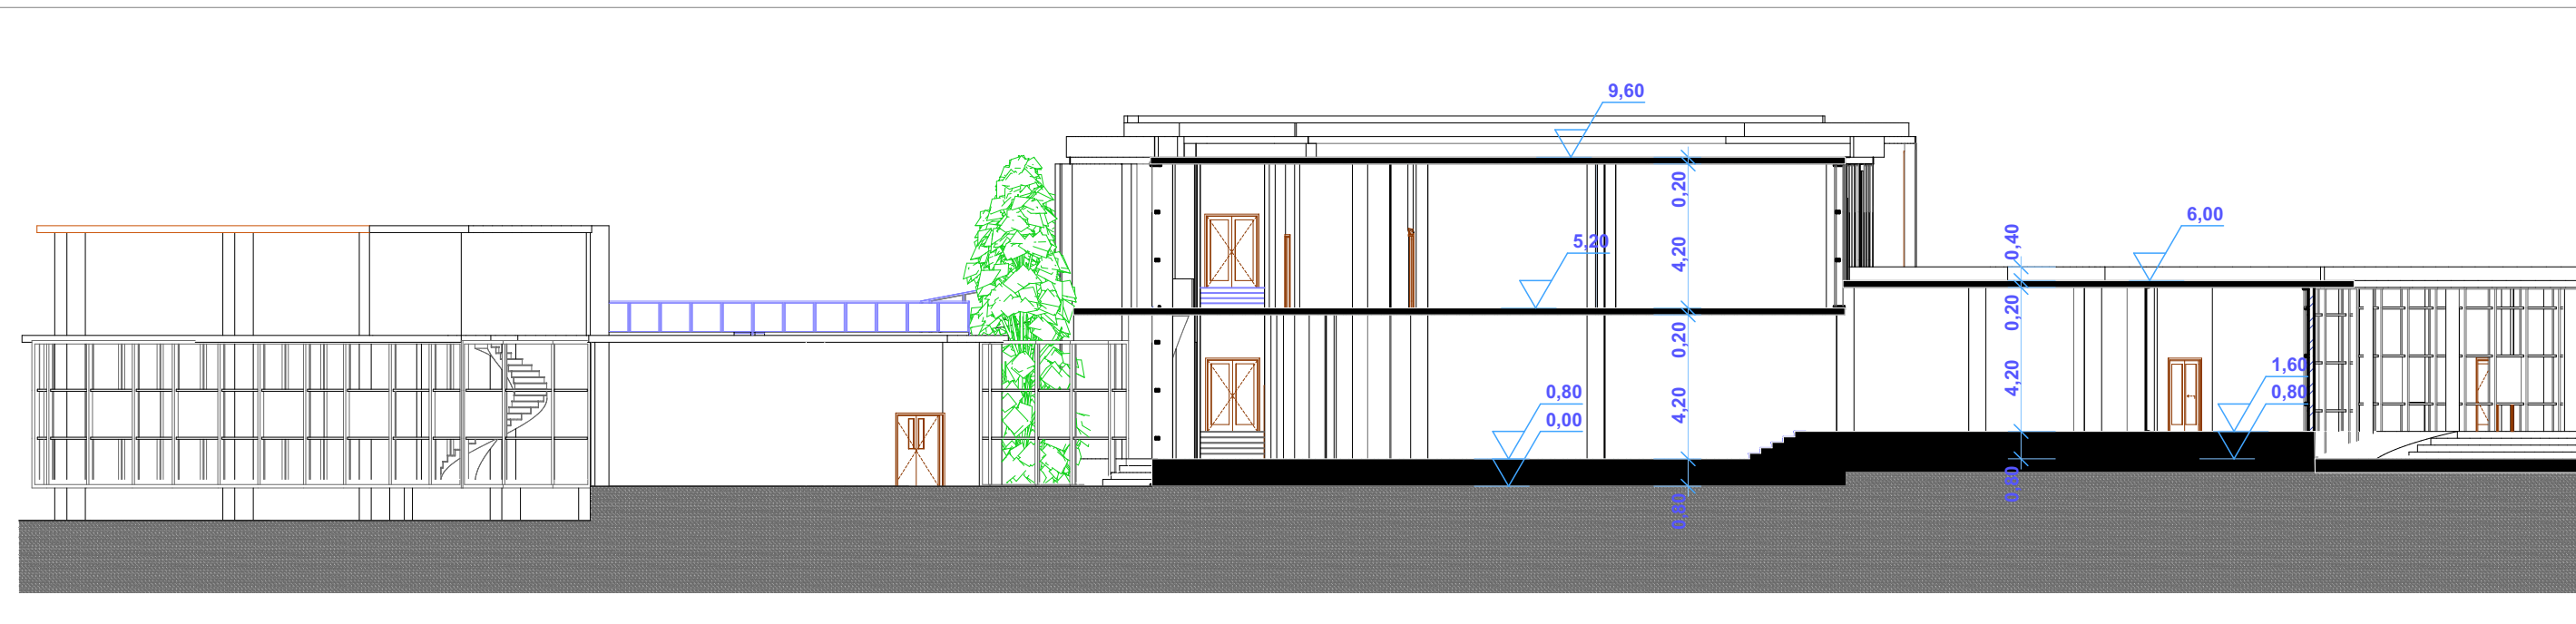


Coupe BB

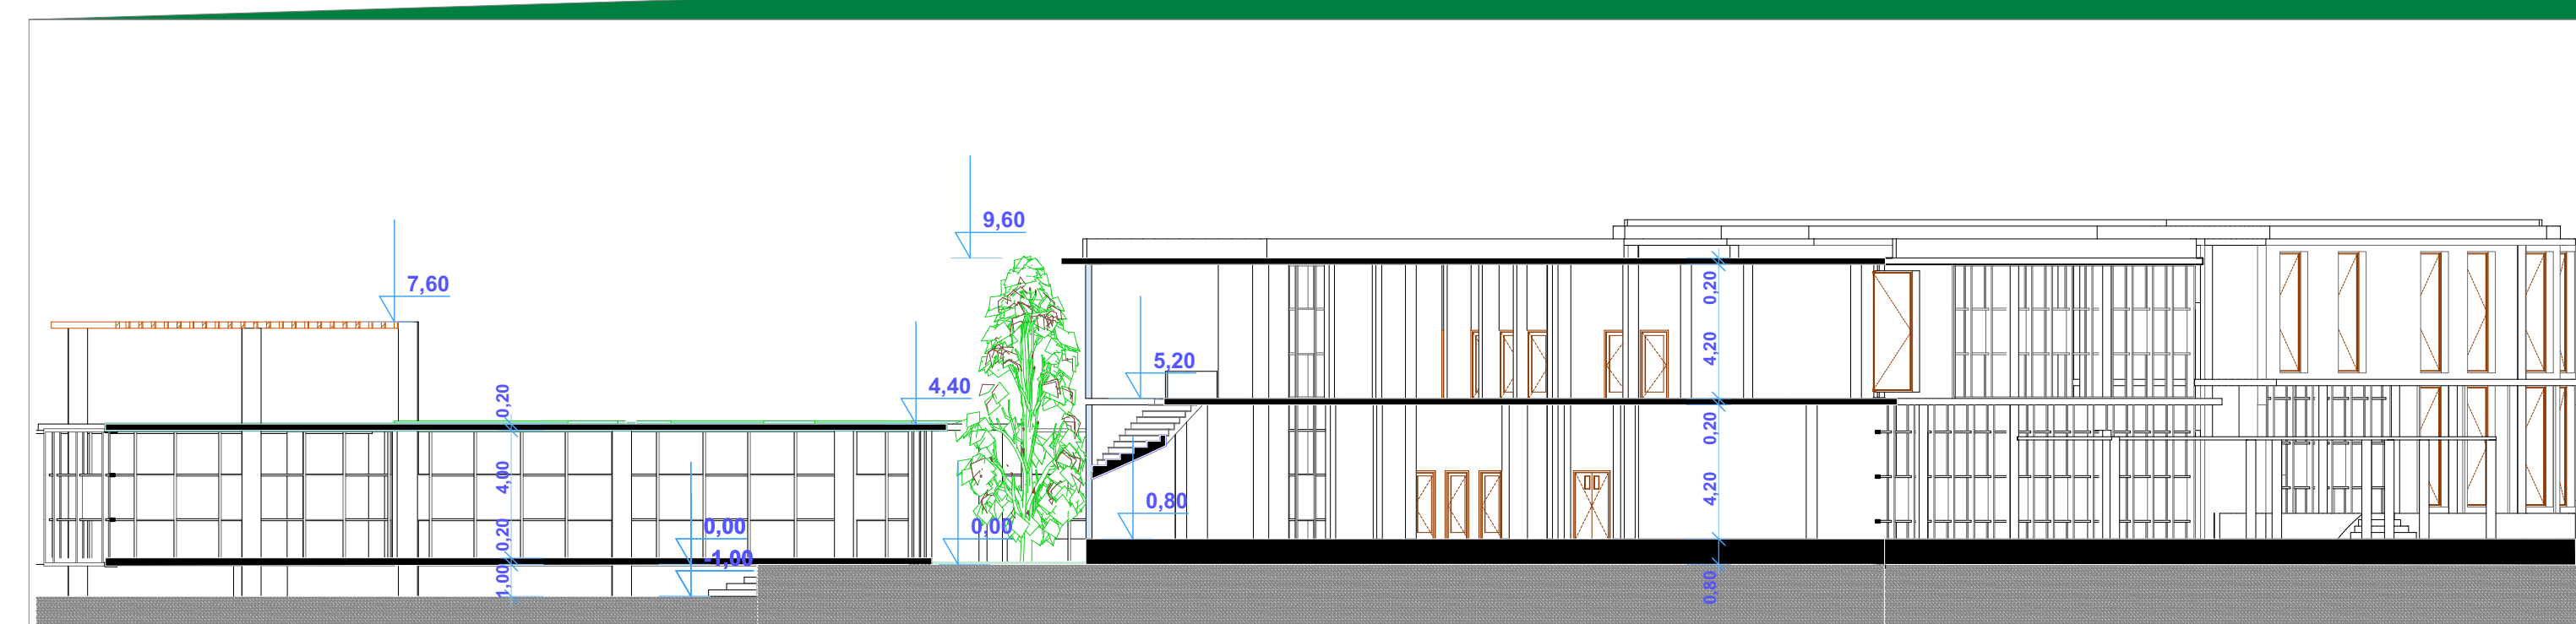


COMPLEXE CURSUS - THÈME


FACADE SUD

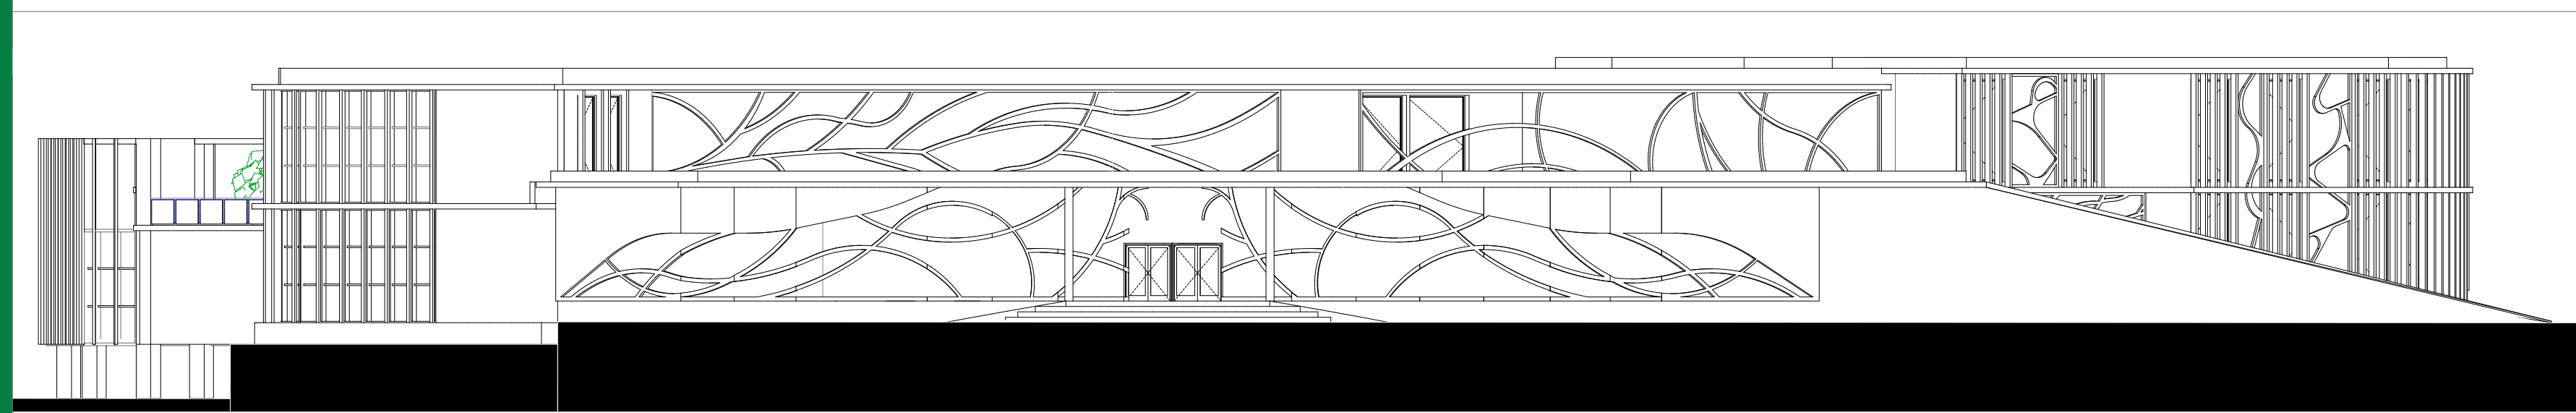


FACADE SUD EST

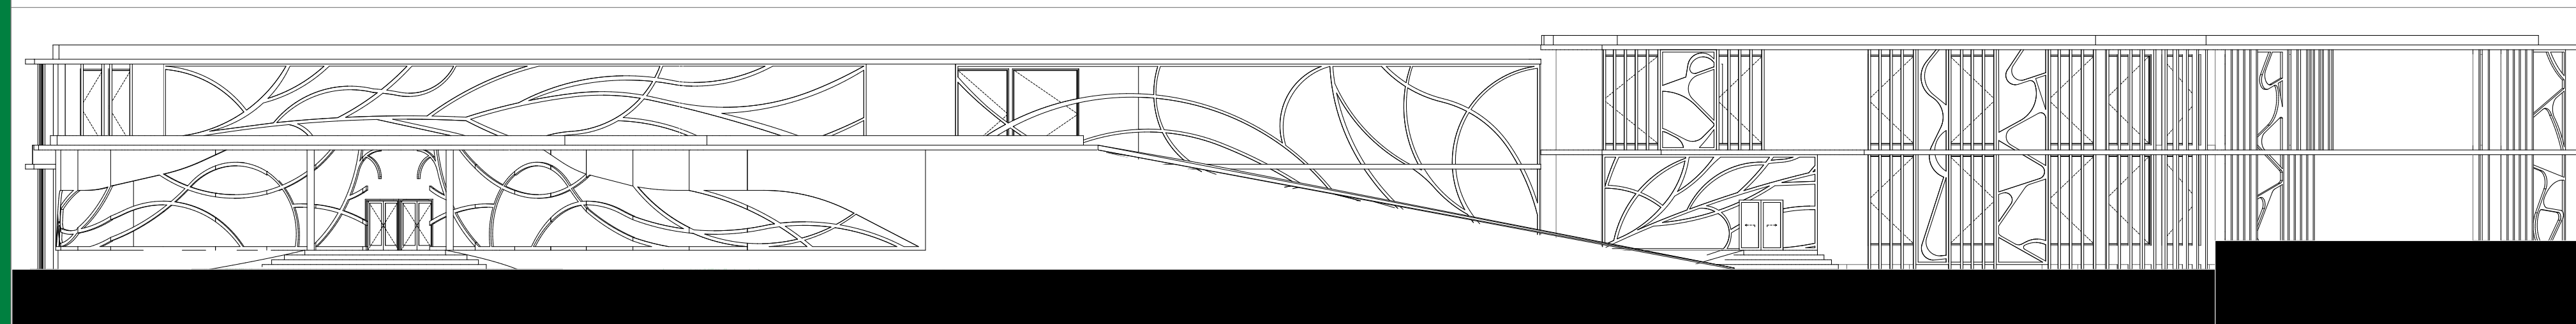


FACADE SUD EST

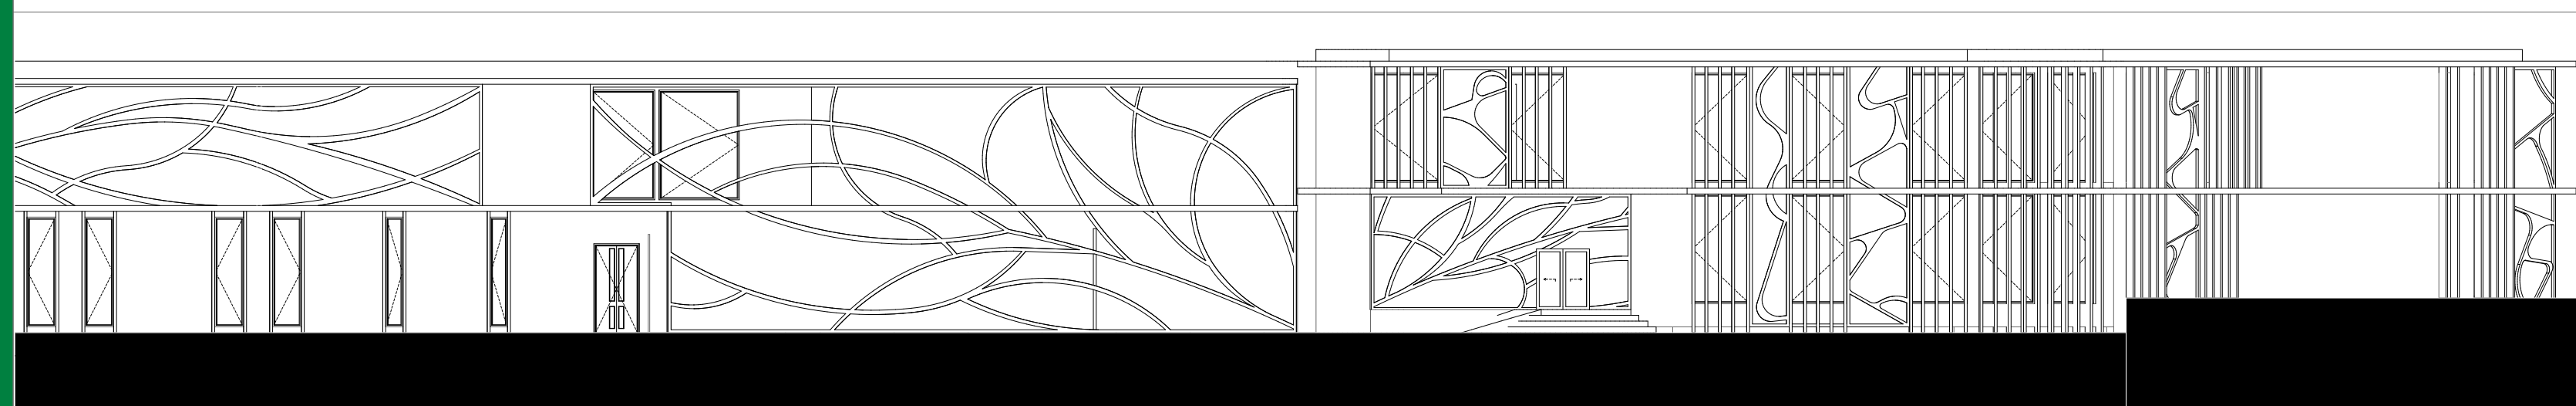


FACADE NORD

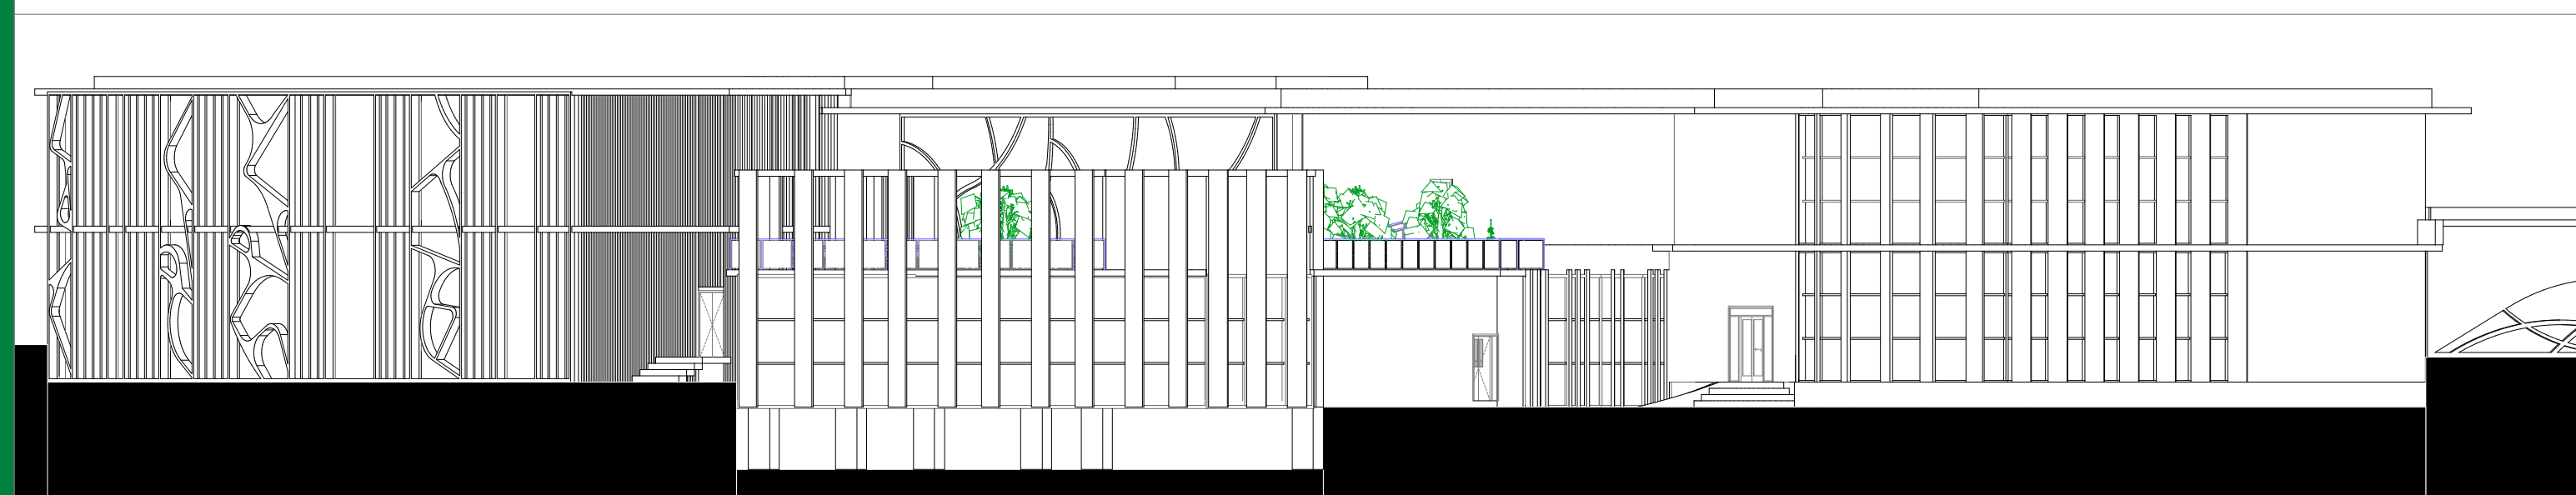

FACADE NORD EST

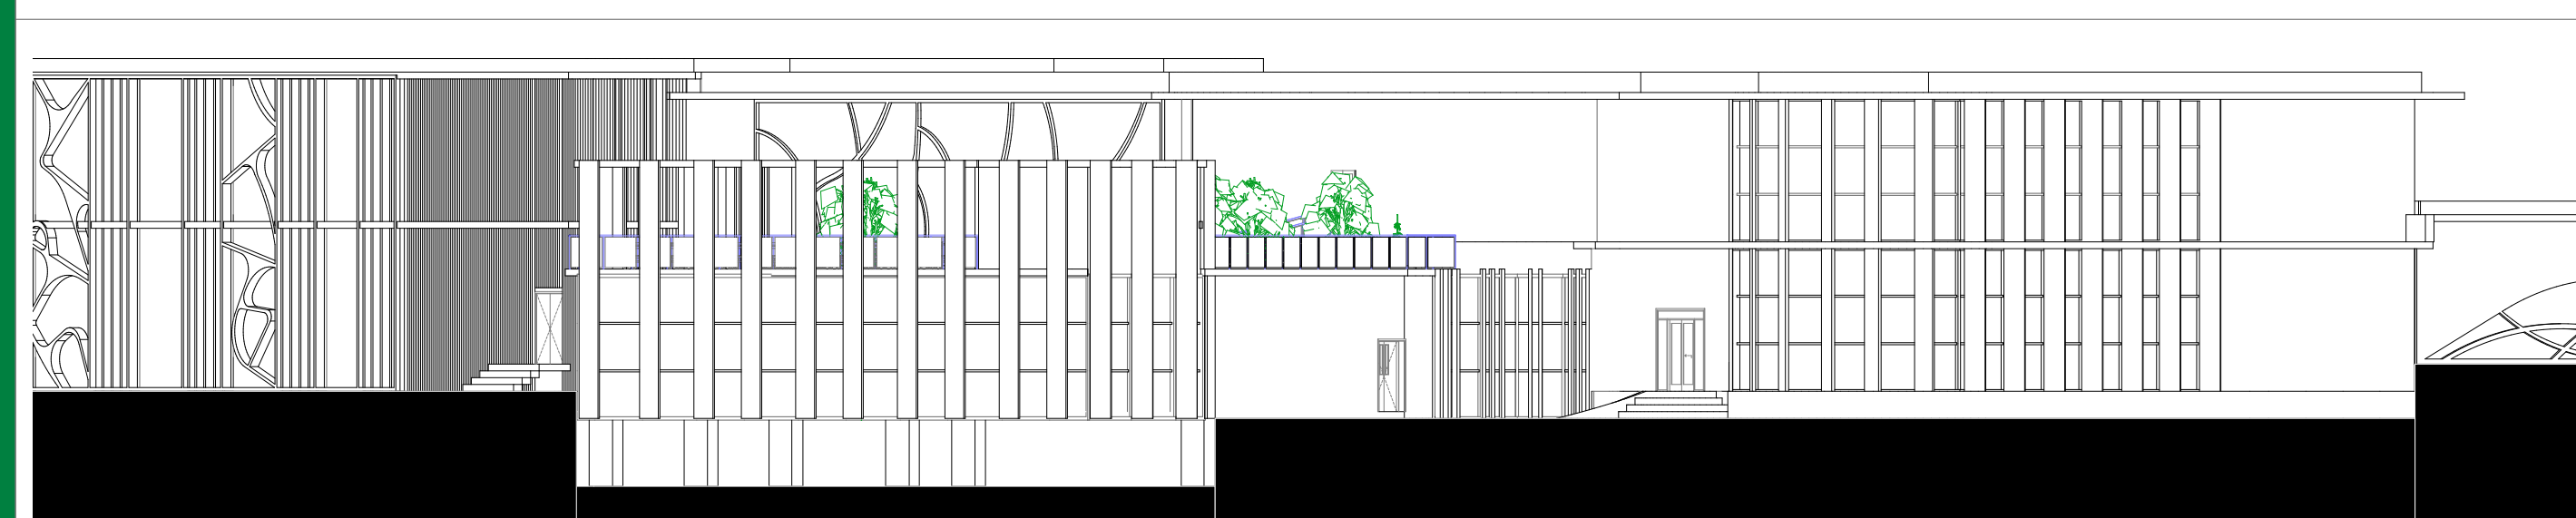


FACADE NORD OUEST

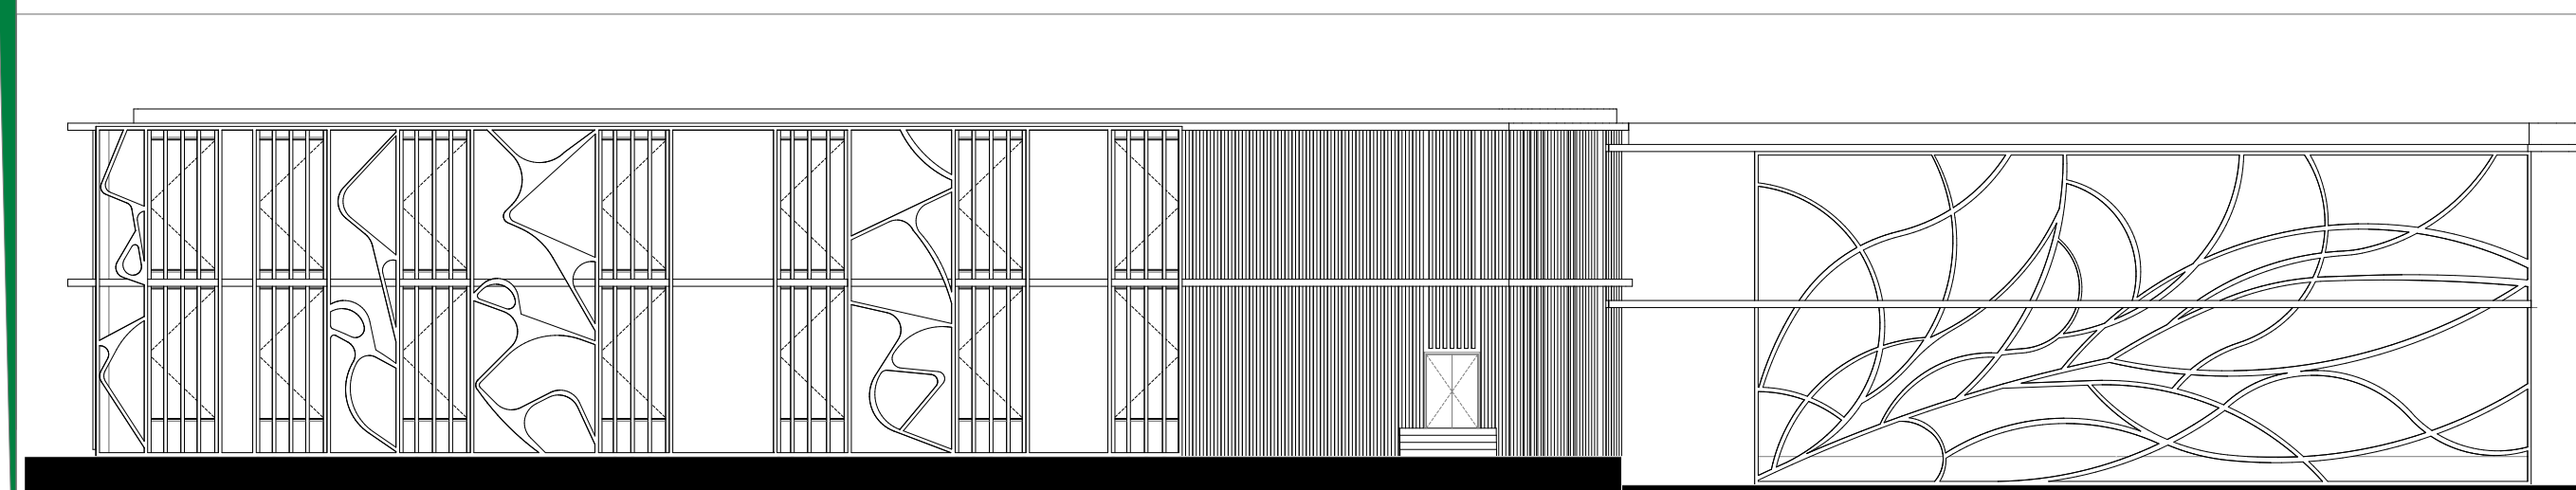

COMPLEXE CULTUREL

PLAN RDC 1/200

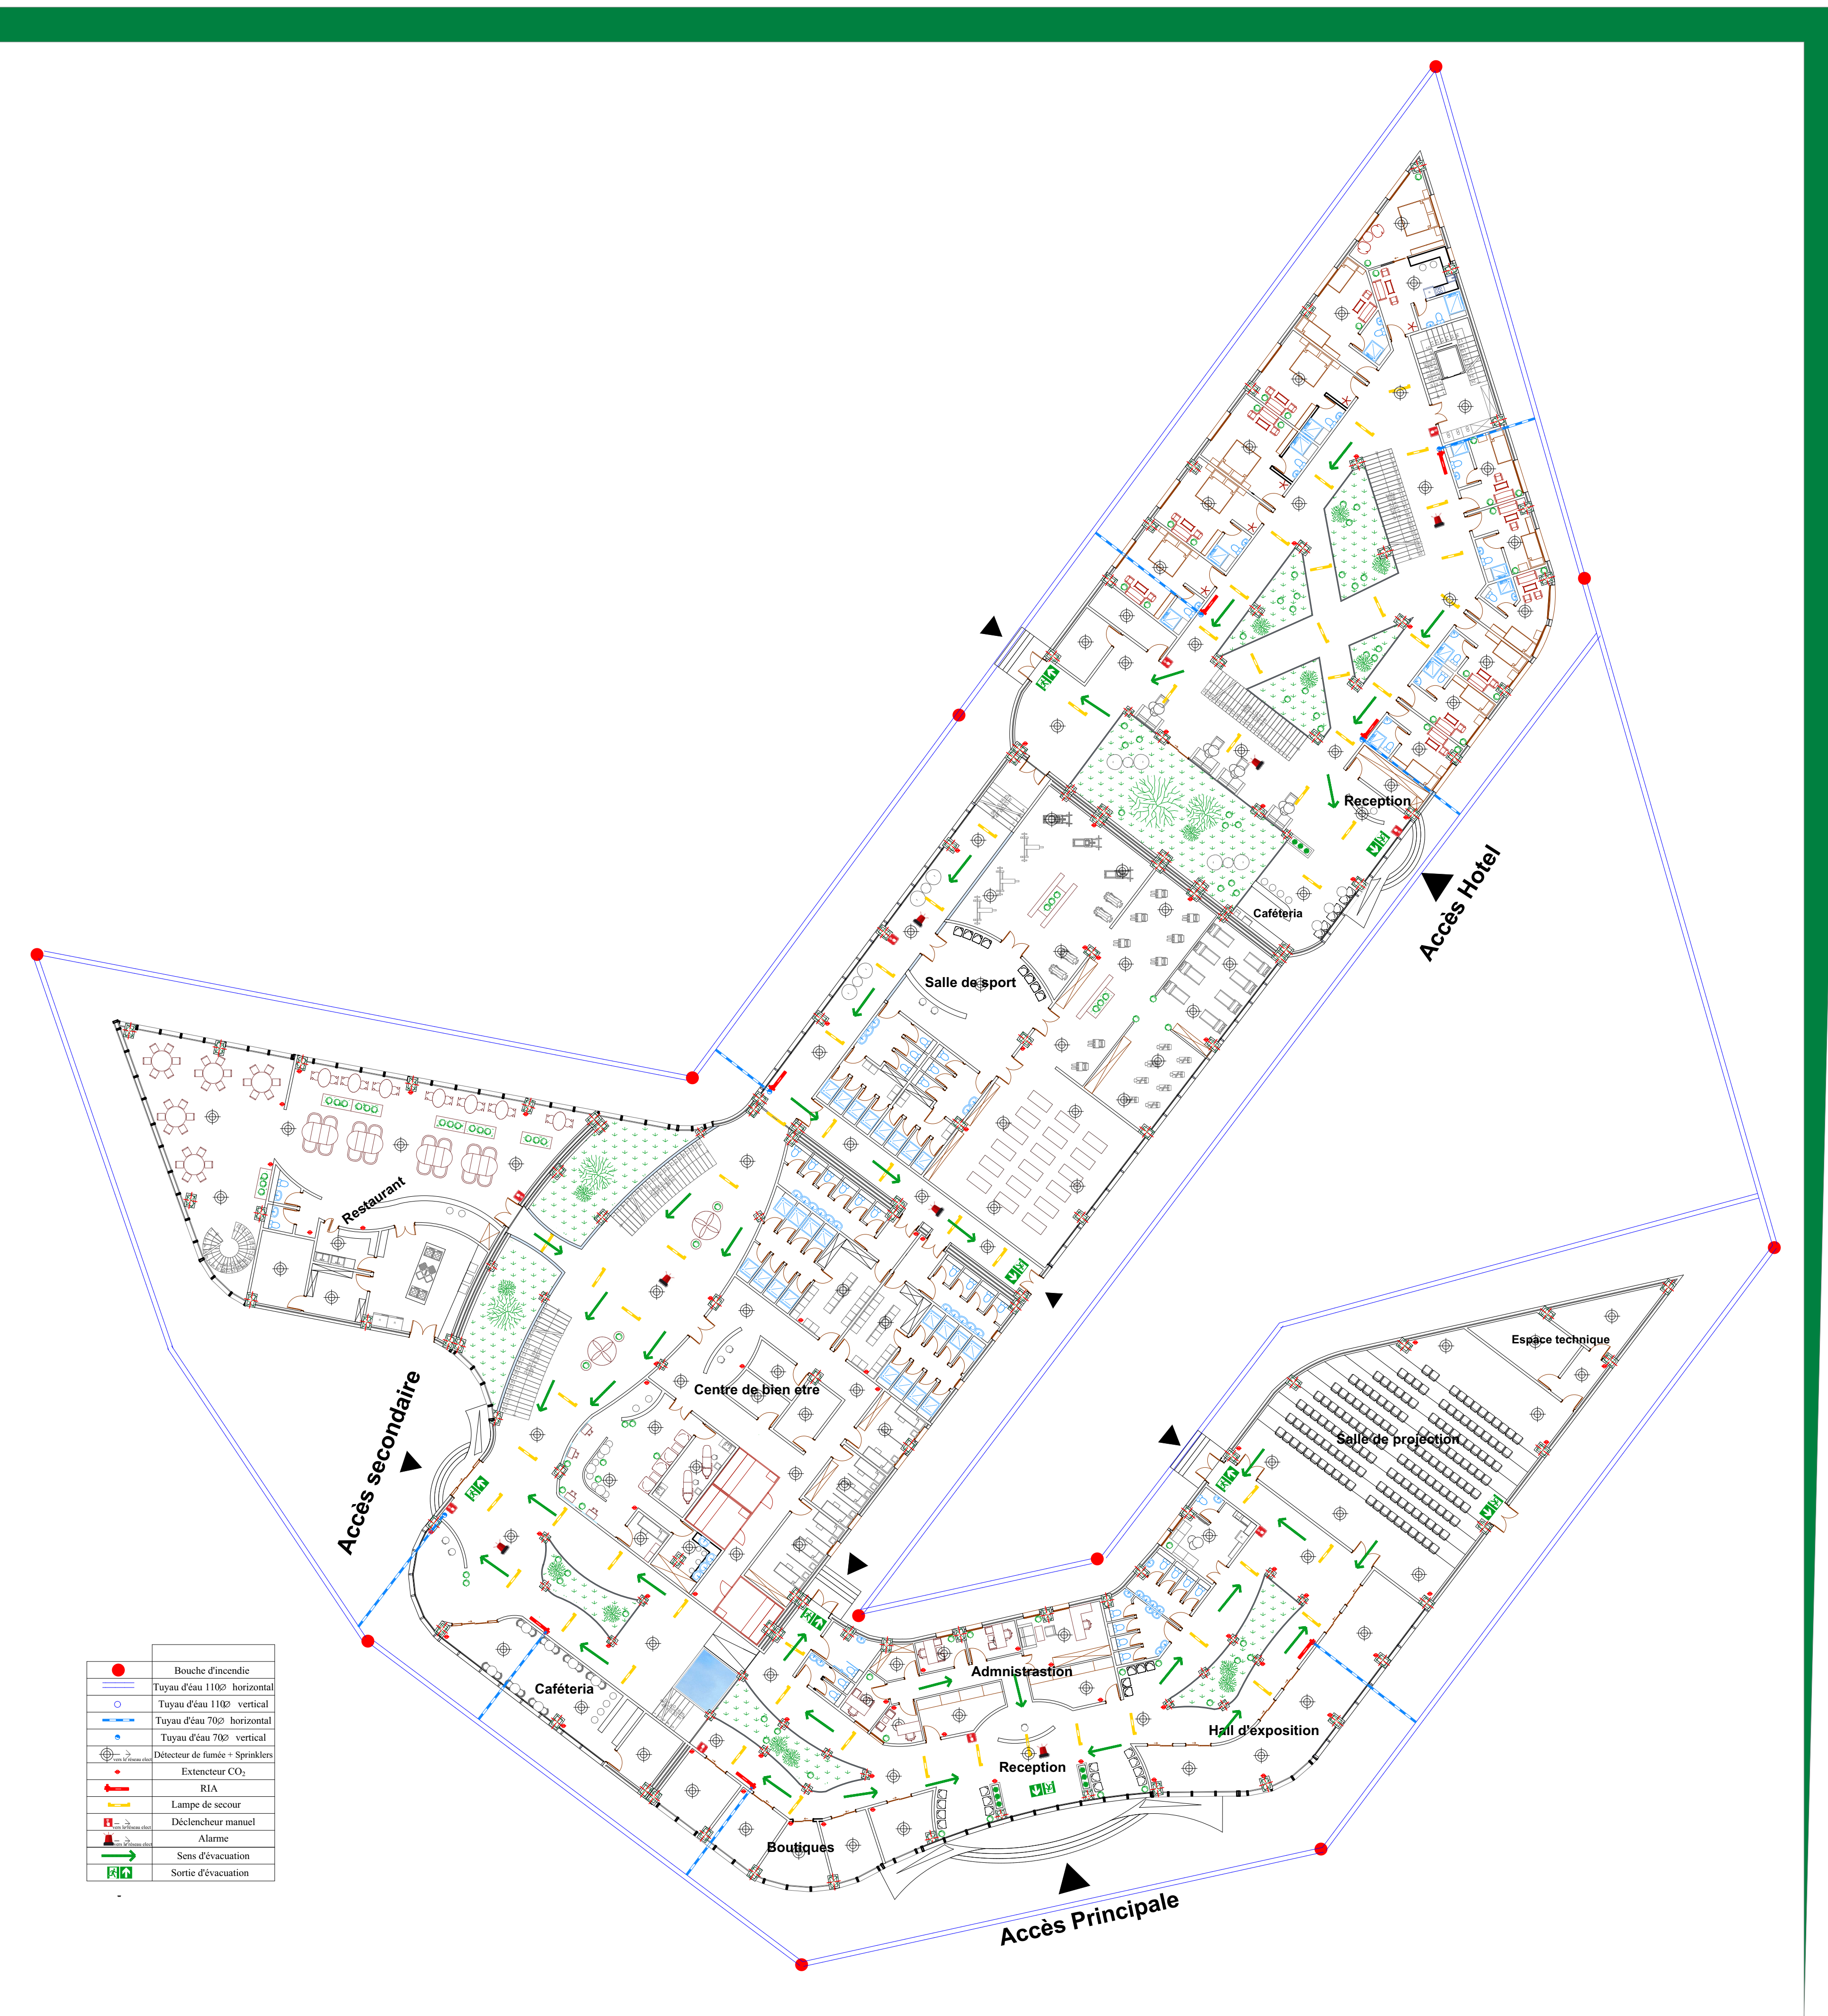


PLANS PROTECTION INCENDIE

PLAN ETAGE 1/200





PLAN DE FONDATION 1/200

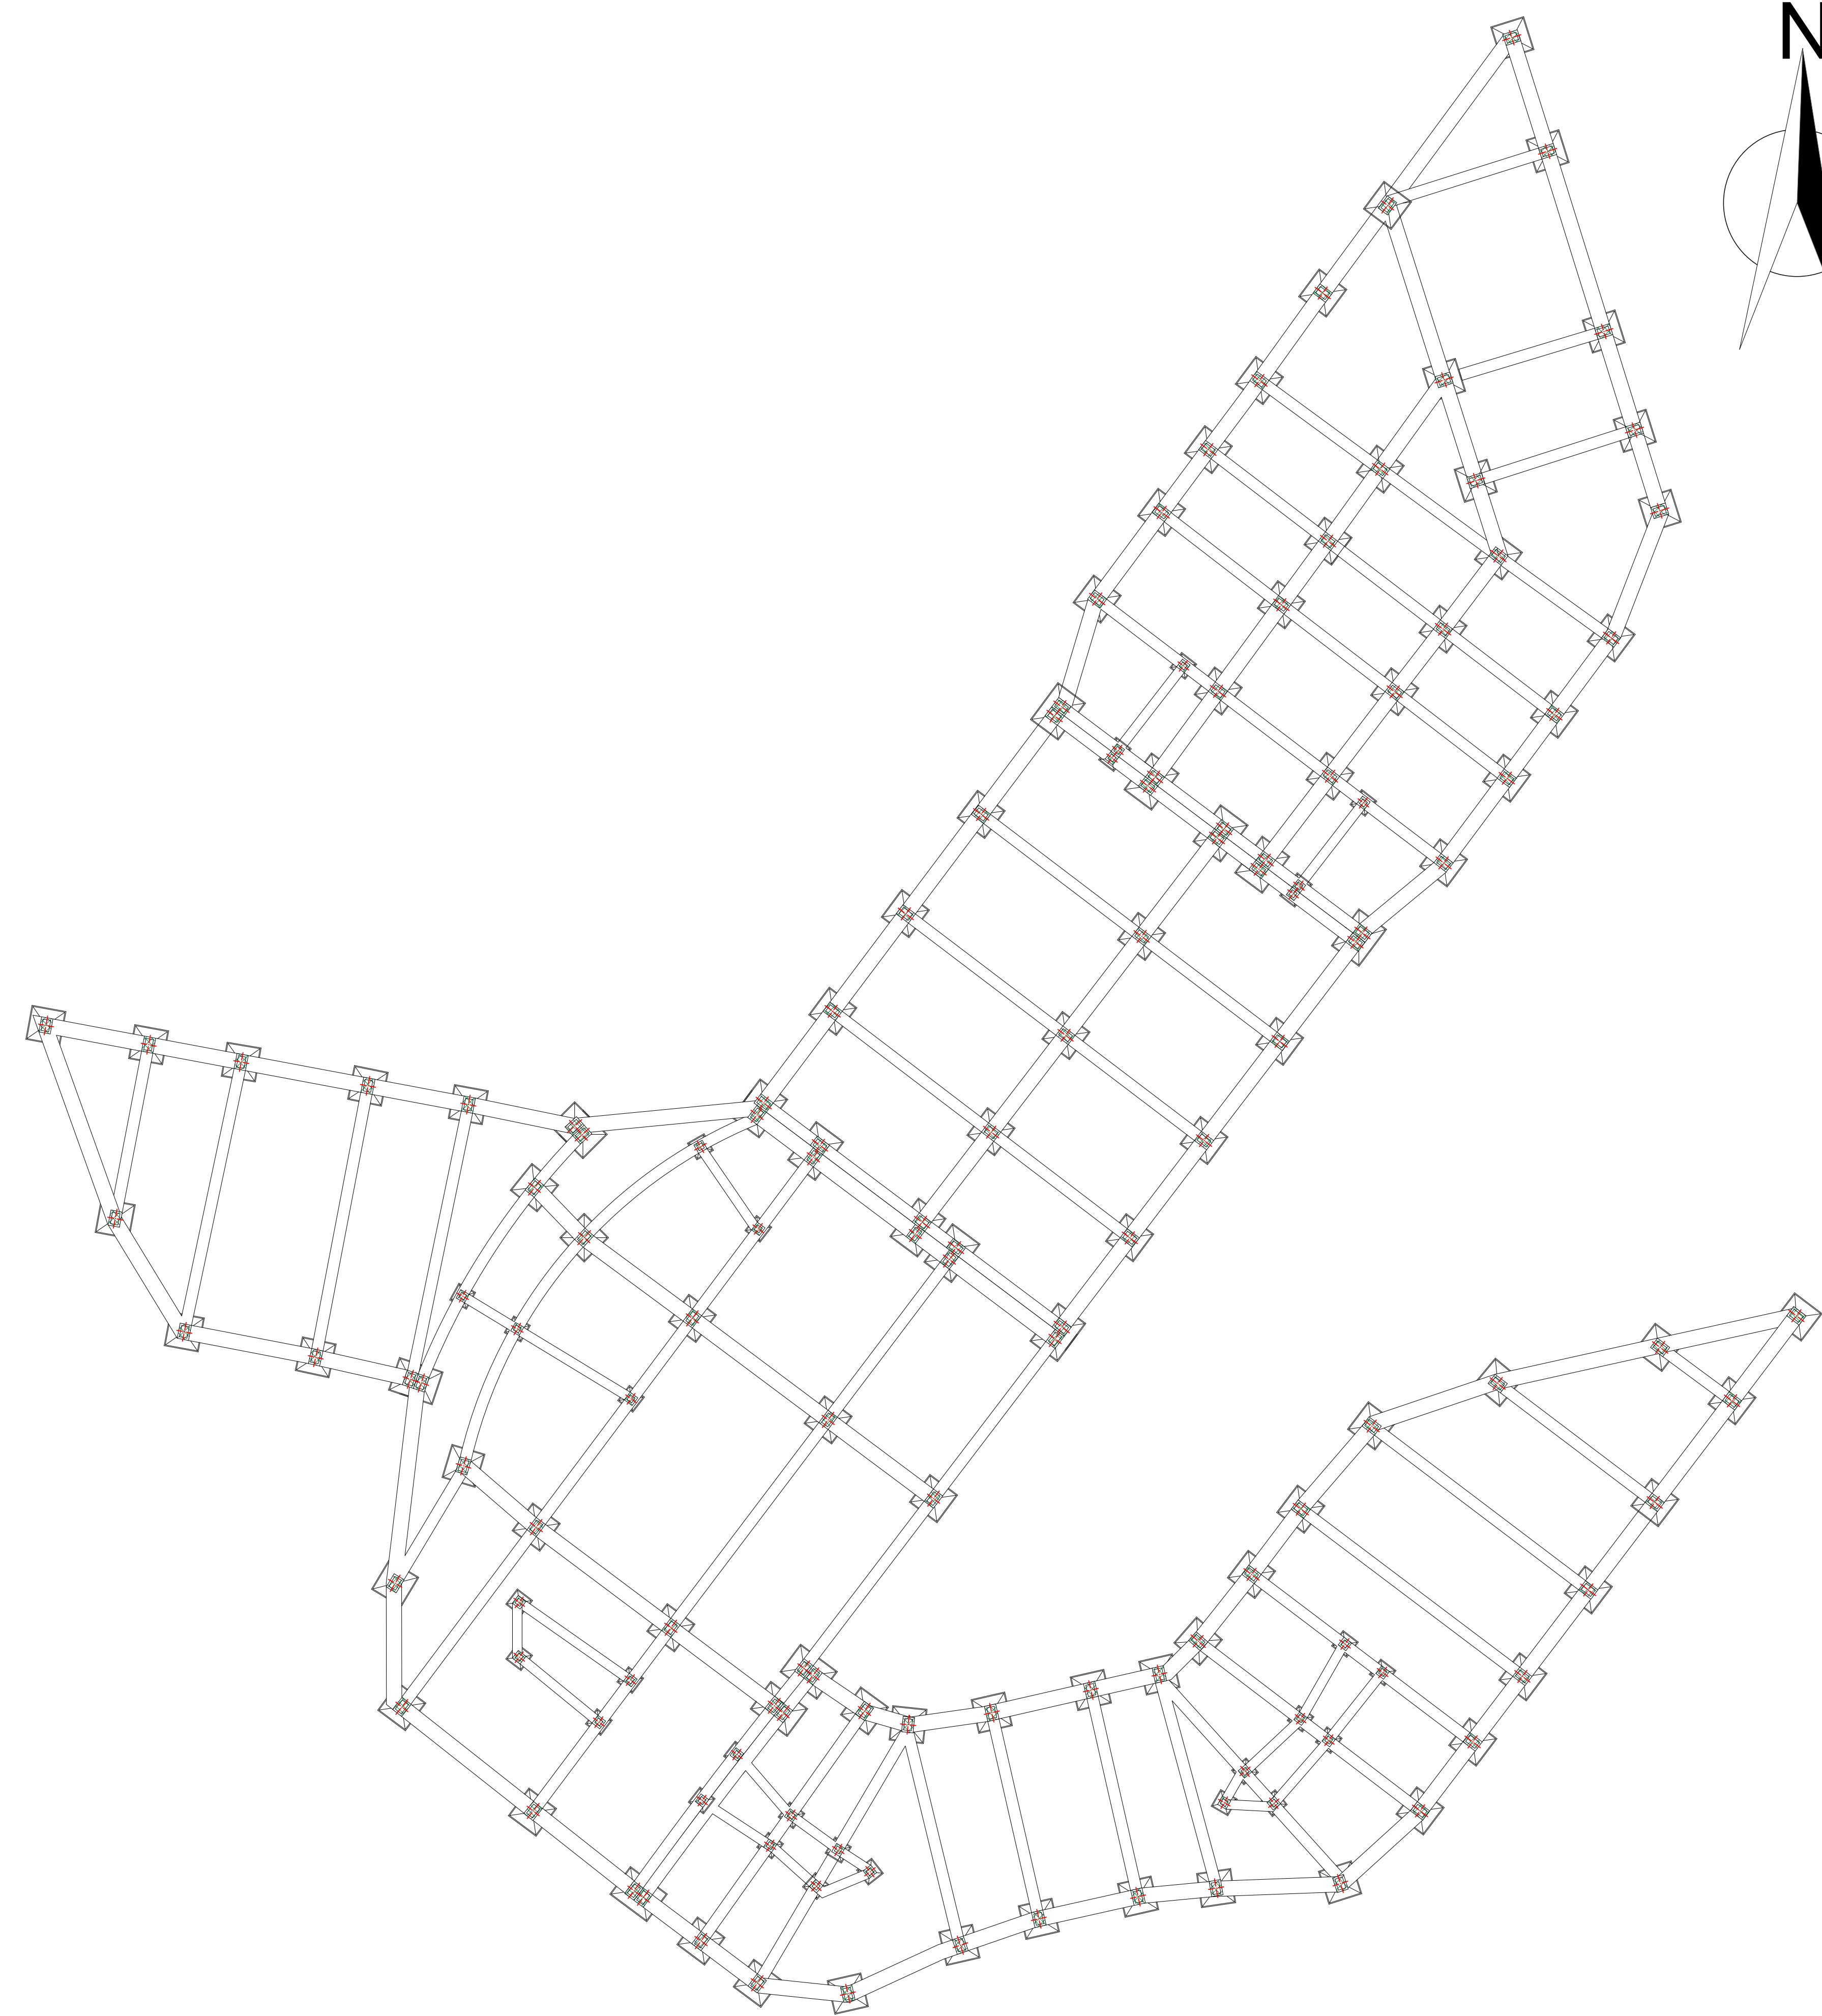

COMPLEXE COURTES - QUM

Corps d'état technique :


- Electricité :
- Les éoliennes :

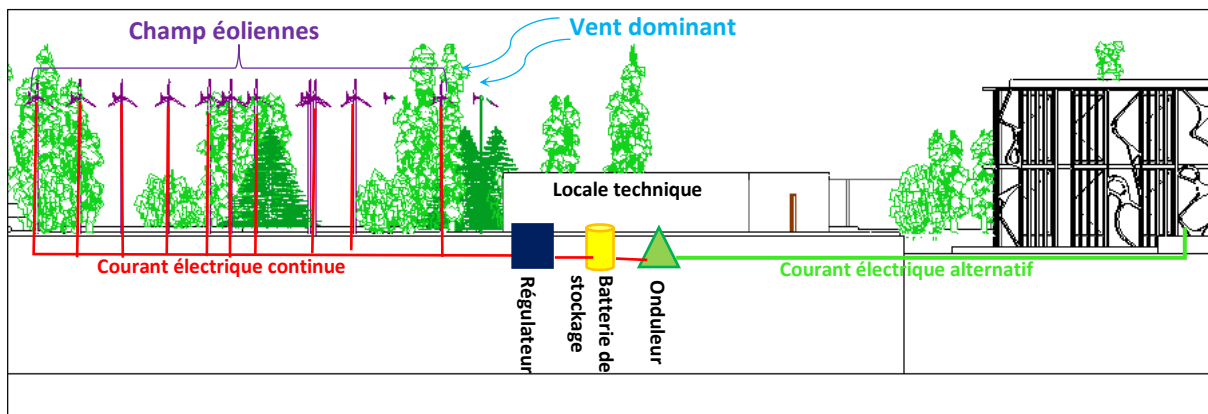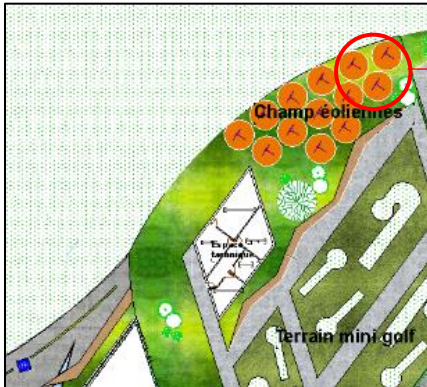

Coupe schématique du fonctionnement des éoliennes dans le projet


- Les panneaux solaires photovoltaïques :



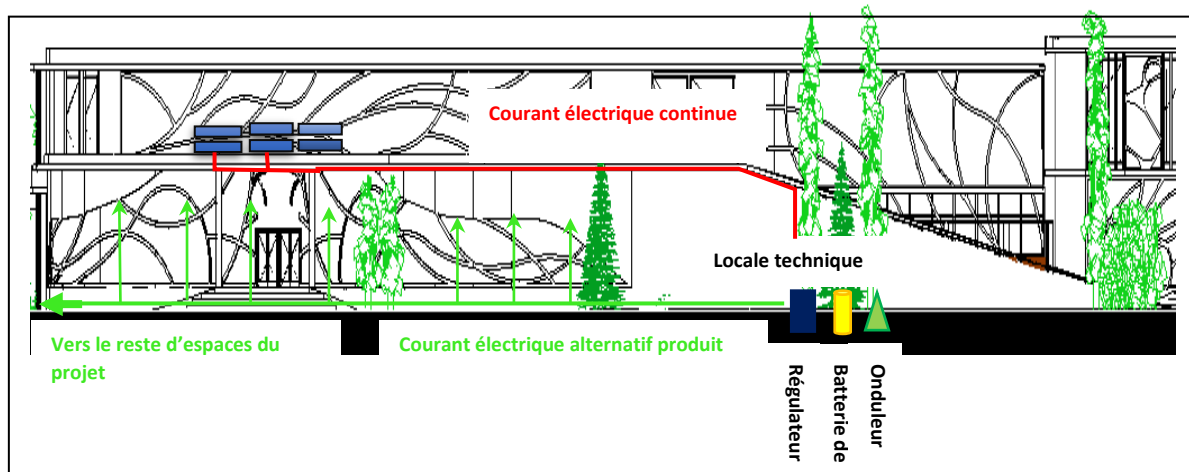

Coupe schématique du fonctionnement des PV dans le projet


- Ventilation et climatisation :
- Puits canadiens :

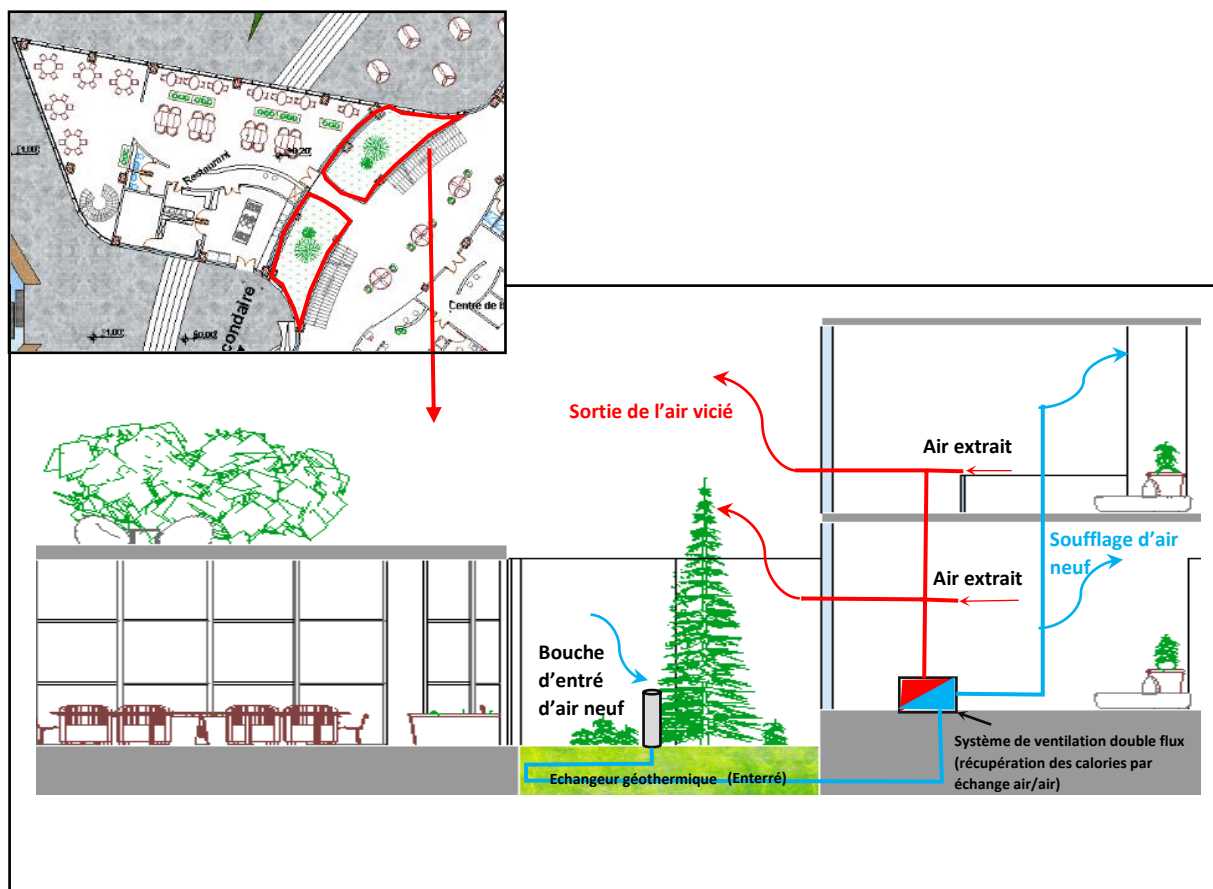

Fonctionnement du puits canadien

- **Chaufferie :**


- **Le chauffe-eau solaire :**

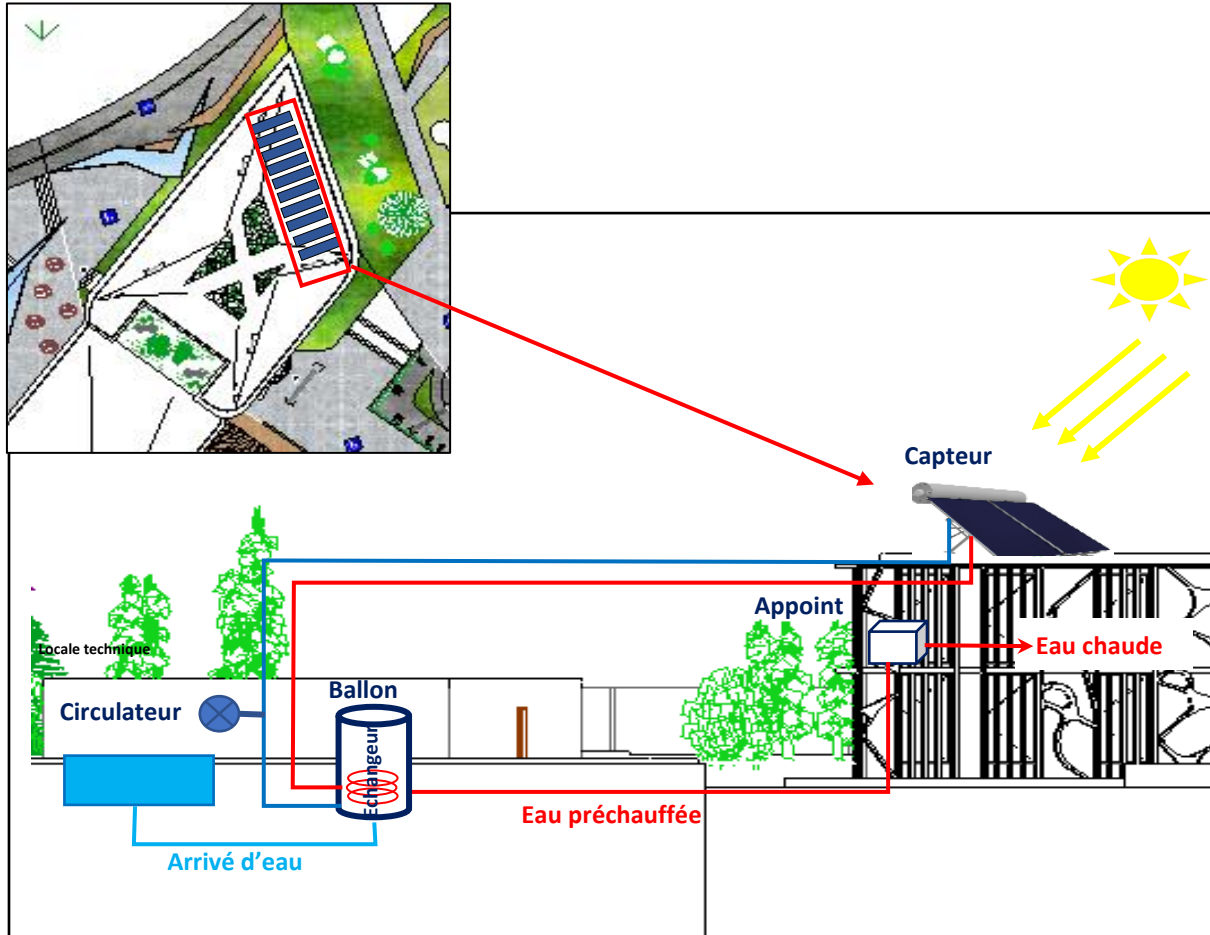


Fonctionnement du chauffe-eau solaire

- **Hydraulique :**

- **Récupération des eaux pluviales :**

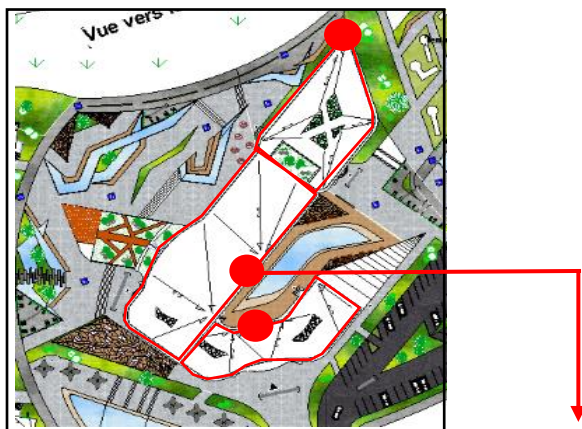

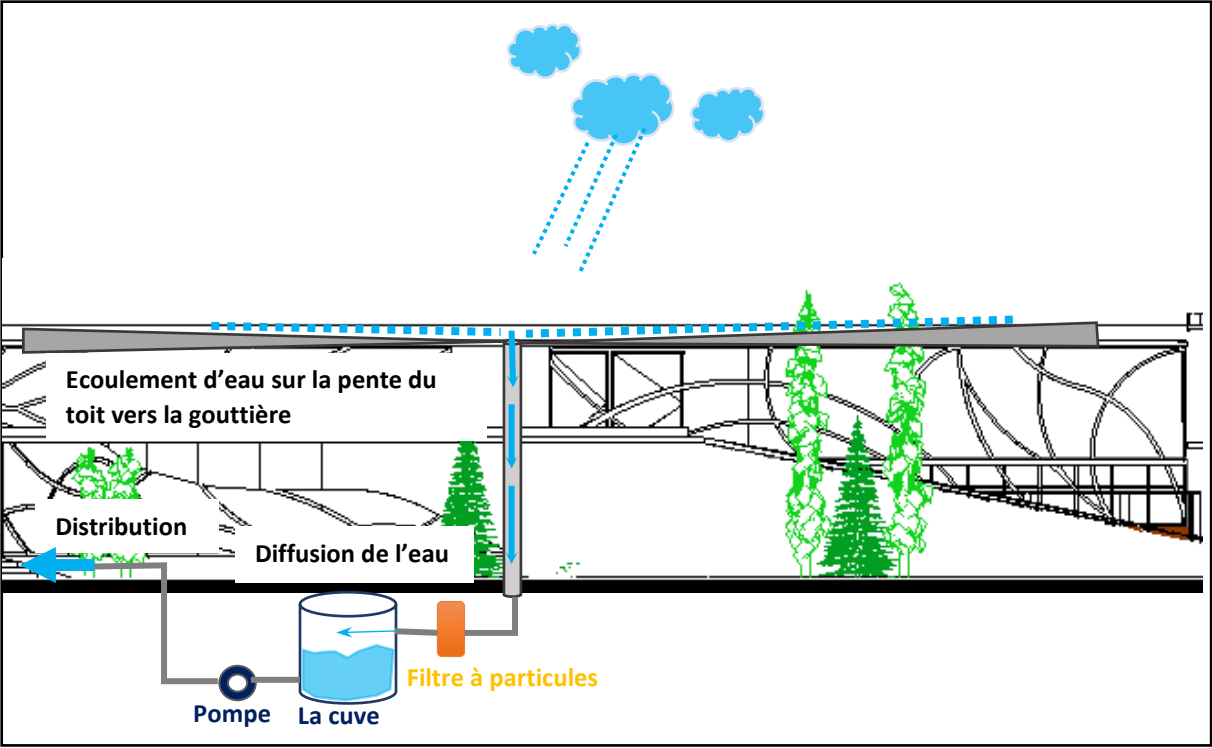

Systeme de récupération d'eaux pluviales