

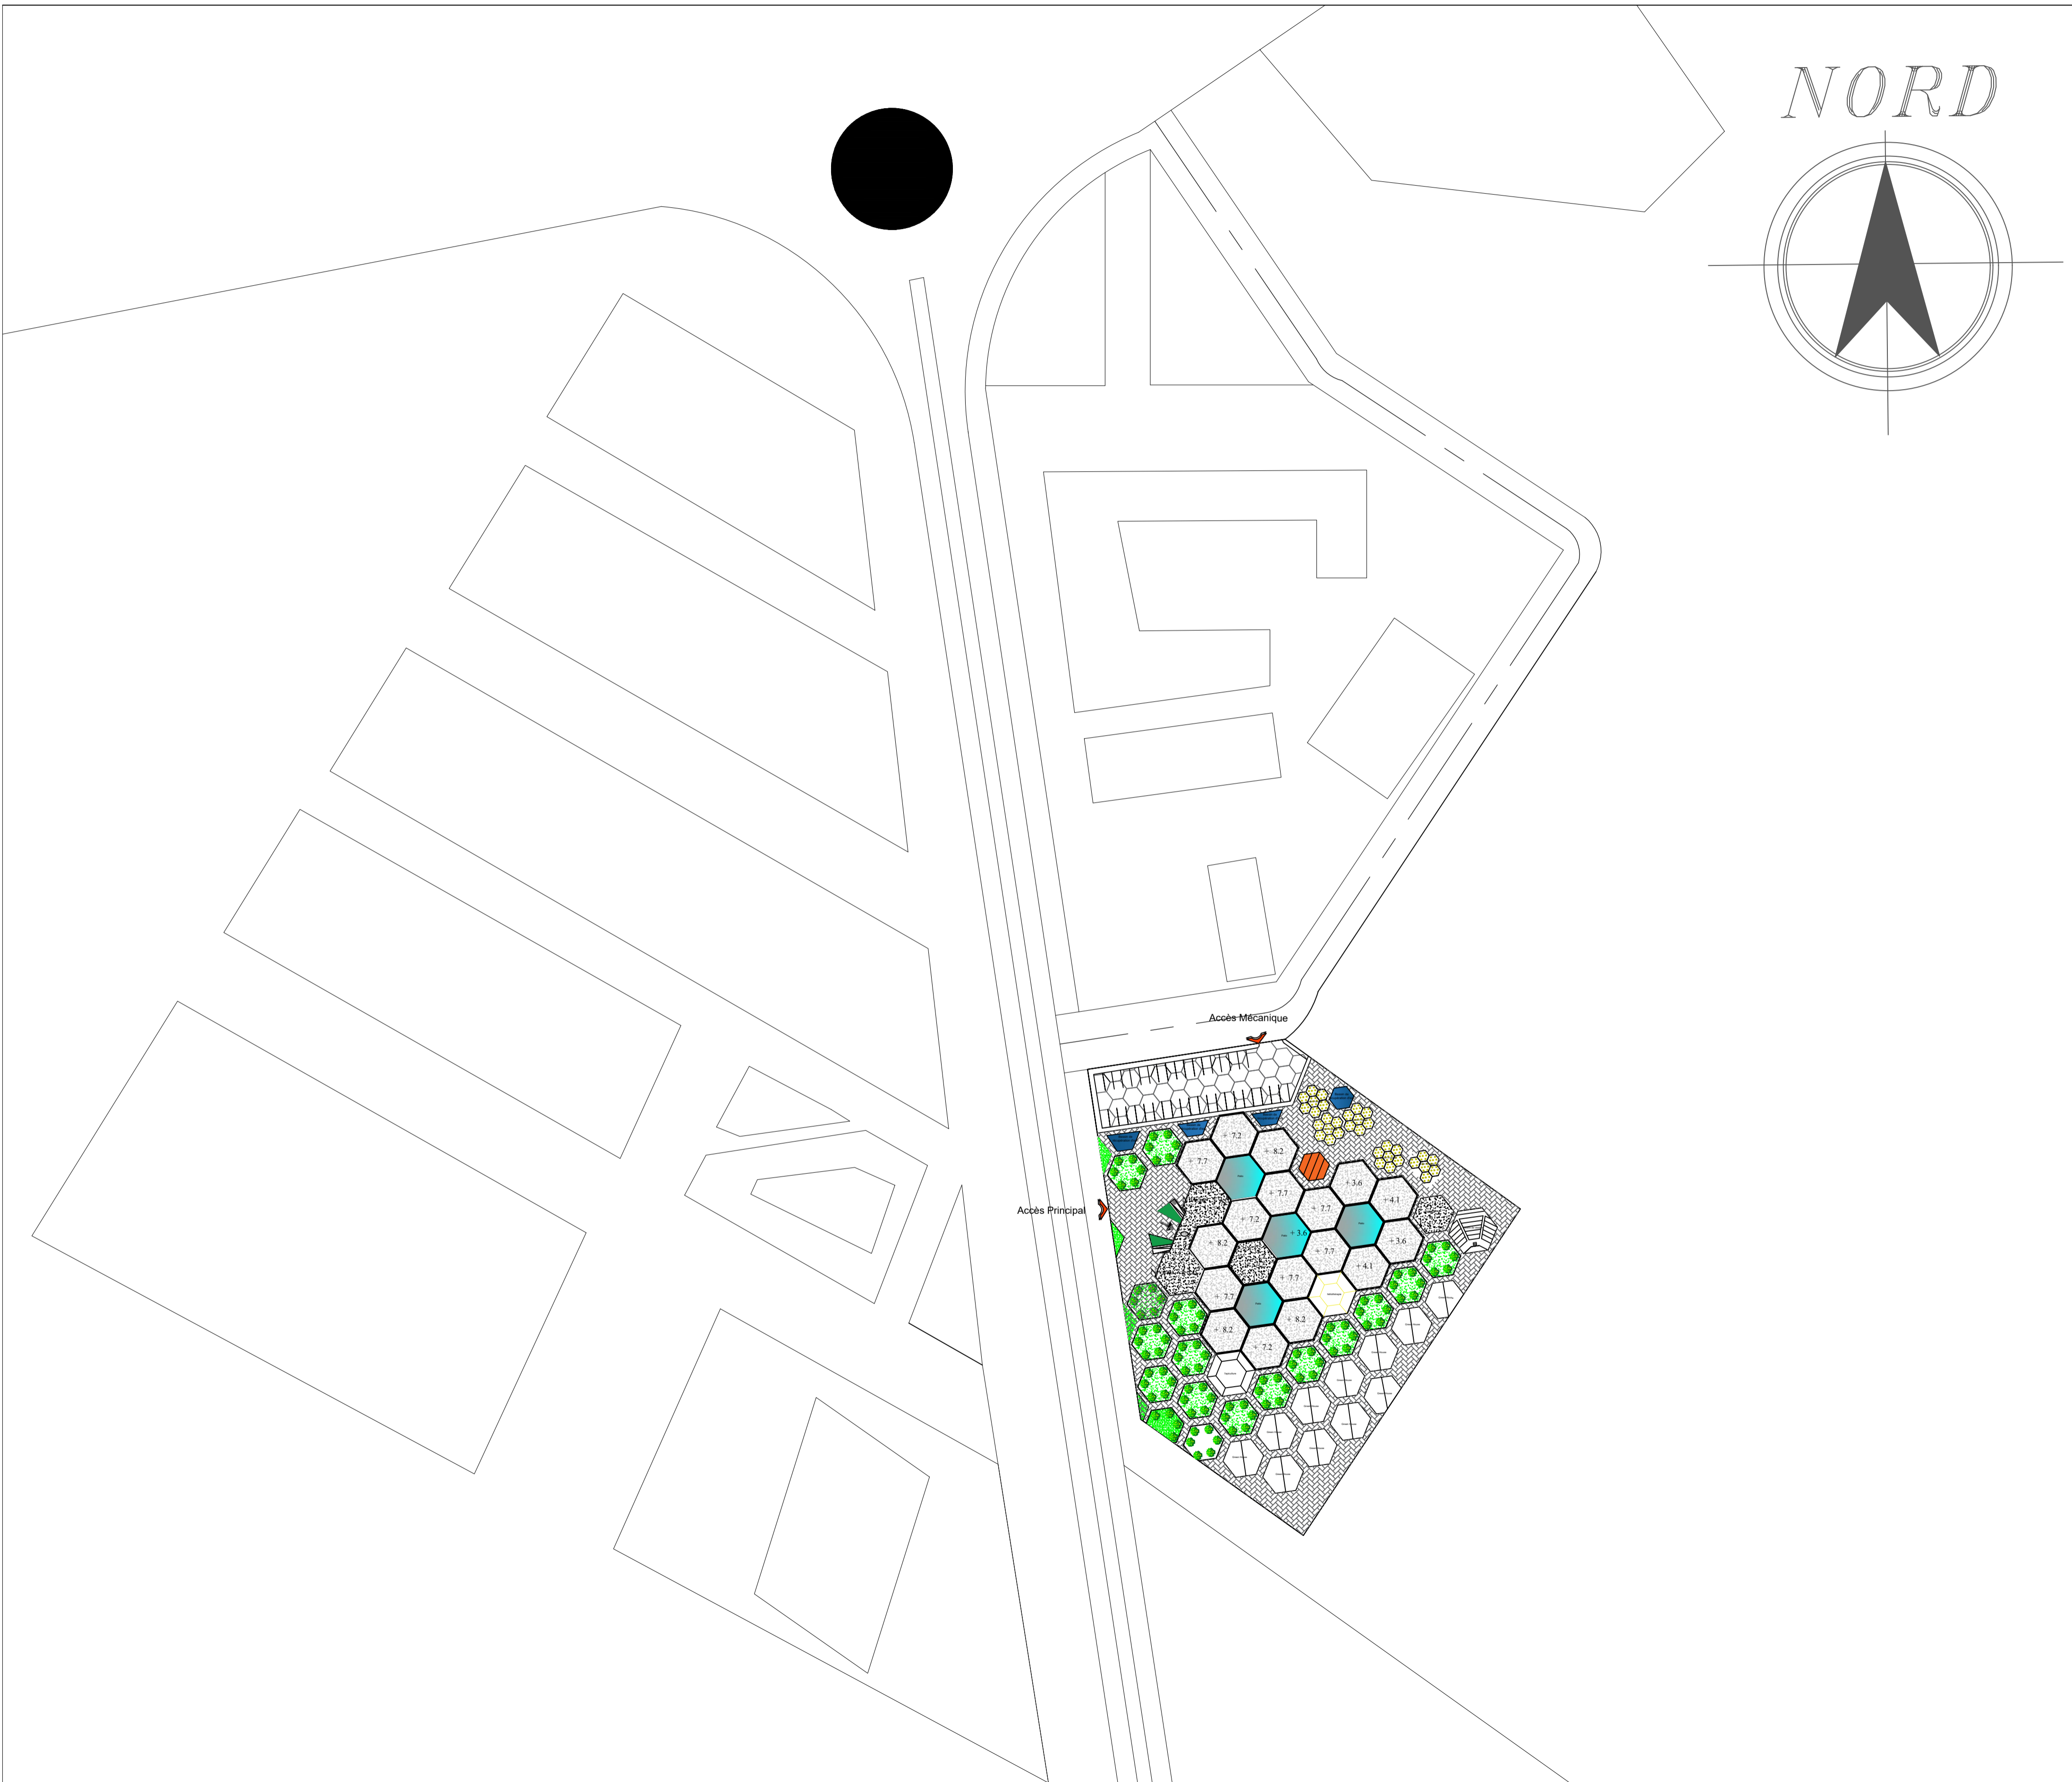
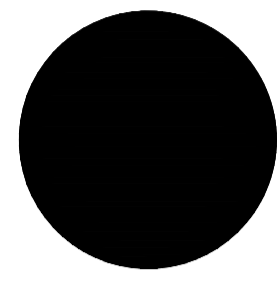


NORD

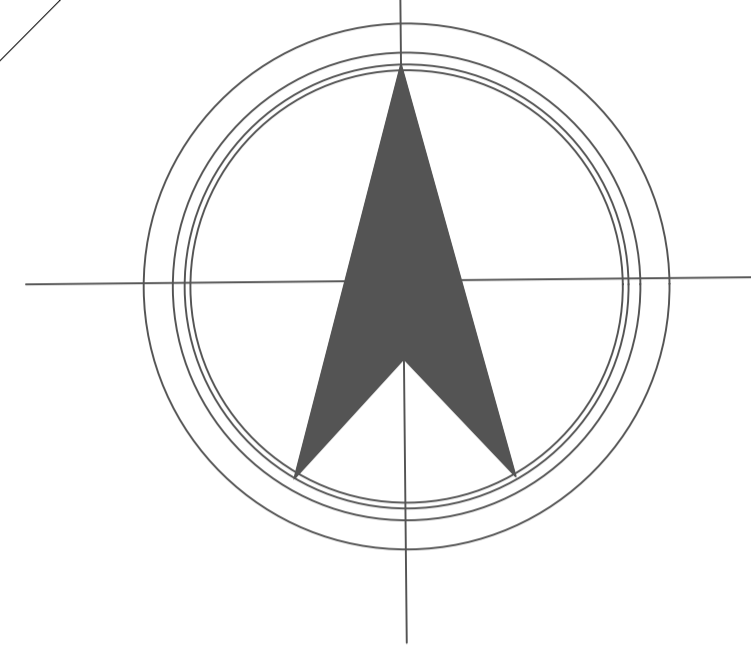


Accès Mécanique

Accès Principal

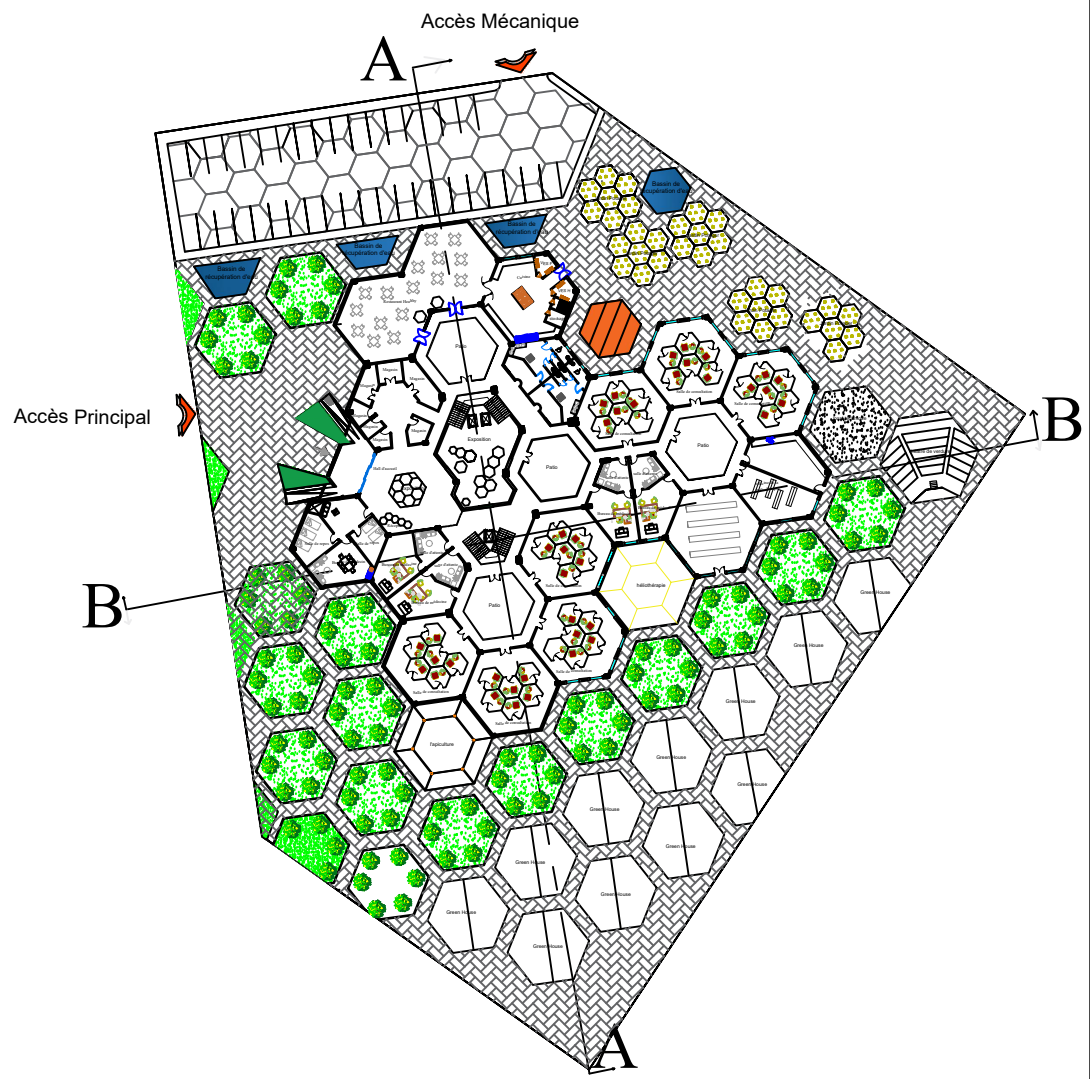

Plan de toiture

Université Abou Bakr Belkaid		Asma HAMMID
Faculté de Technologie		
Département d'Architecture		2020/2021
Projet d'un centre écologique en médecine alternative		
Echelle: 1/200		

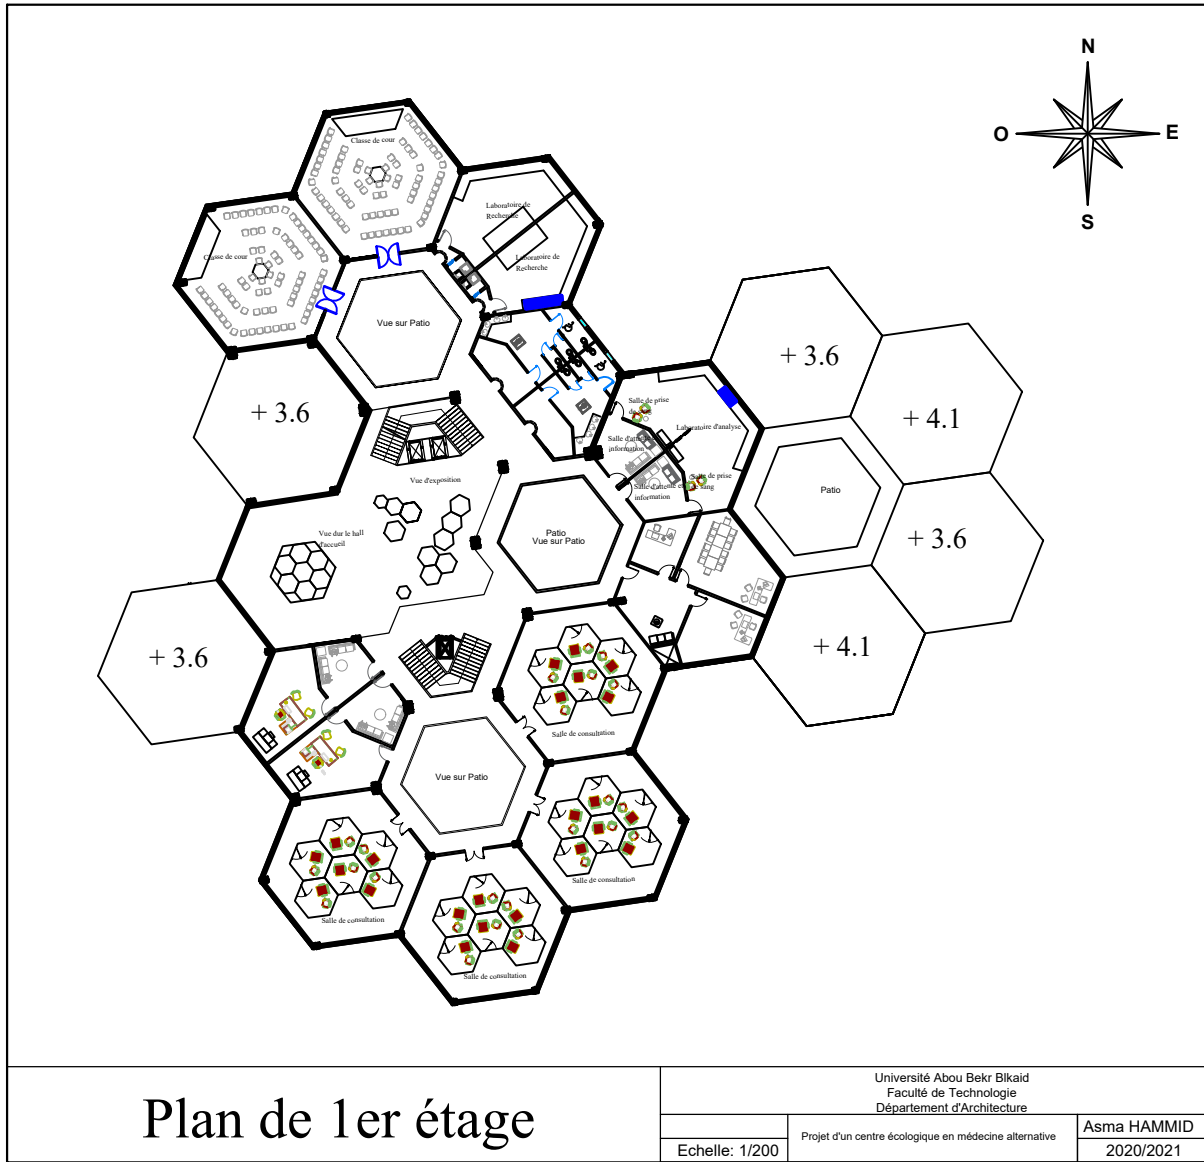


Plan de 1er étage

Université Abou Bekr Bkaid
 Faculté de Technologie
 Département d'Architecture

Echelle: 1/200

Projet d'un centre écologique en médecine alternative

Asma HAMMID
 2020/2021

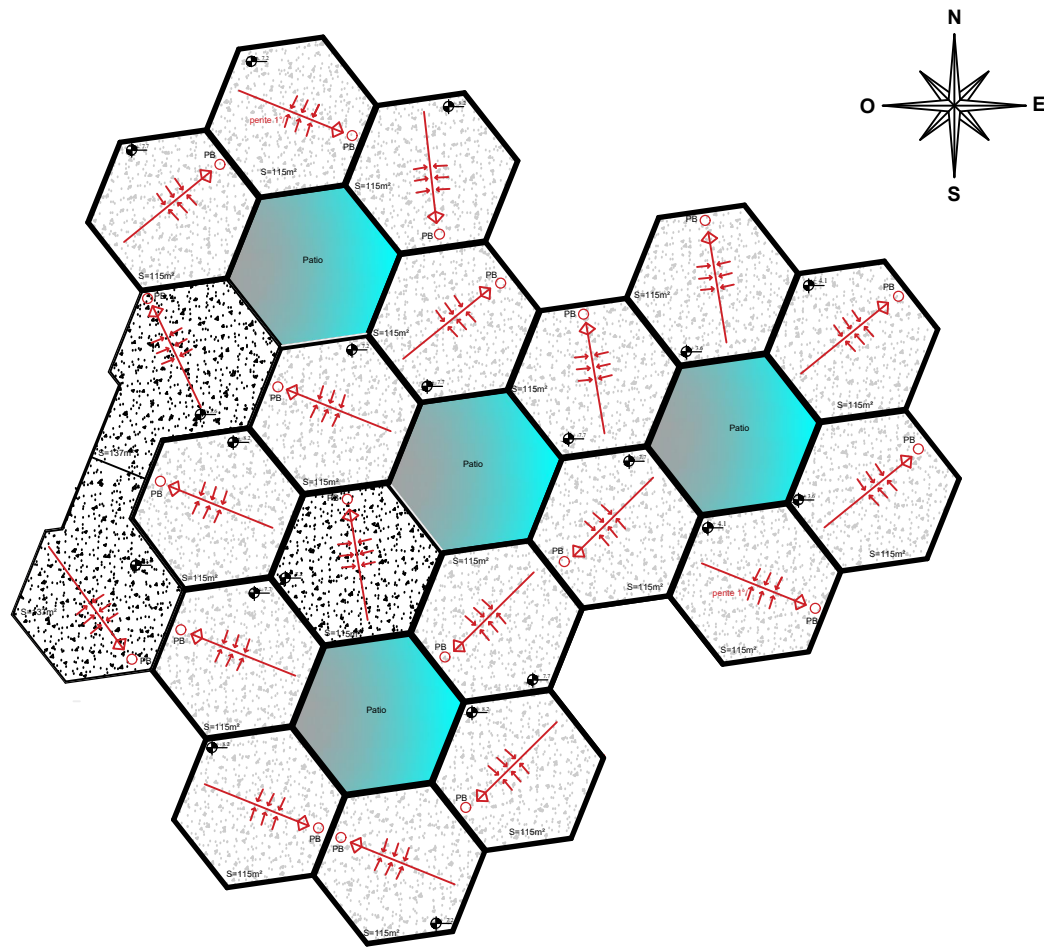

Plan de toiture


Université Abou Bekr Belkaid
 Faculté de Technologie
 Département d'Architecture

Projet d'un centre écologique en médecine alternative


Asma HAMMID

Echelle: 1/200

2020/2021

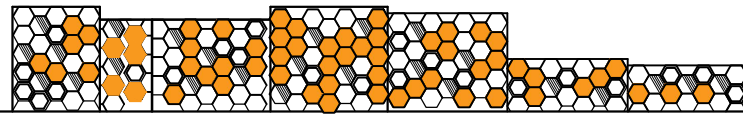

Façade Sud

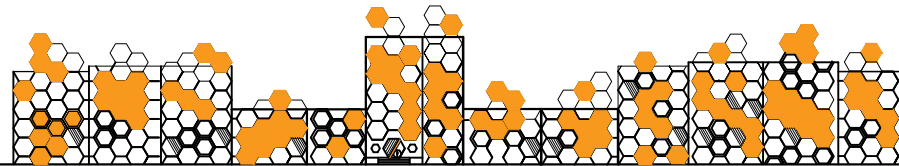

Façade Nord-Sud


Université Abou Bekr Bkaid
Faculté de Technologie
Département d'Architecture

Echelle: 1/200



projet d'un centre écologique en médecine alternative

Asma HAMMID


2020/2021

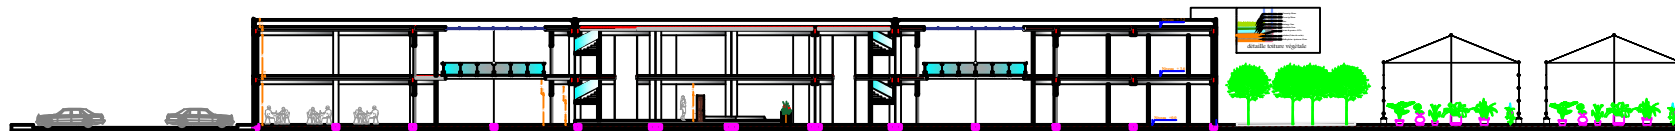

Coupe A-A

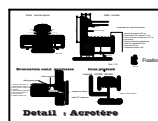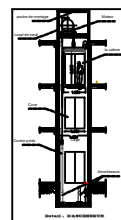

Coupe B-B

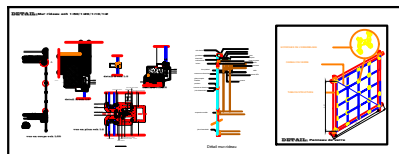


Université Abou Bekr Blkaid
 Faculté de Technologie
 Département d'Architecture


Echelle: 1/200

Projet d'un centre écologique en médecine alternative

Asma HAMMID
 2020/2021

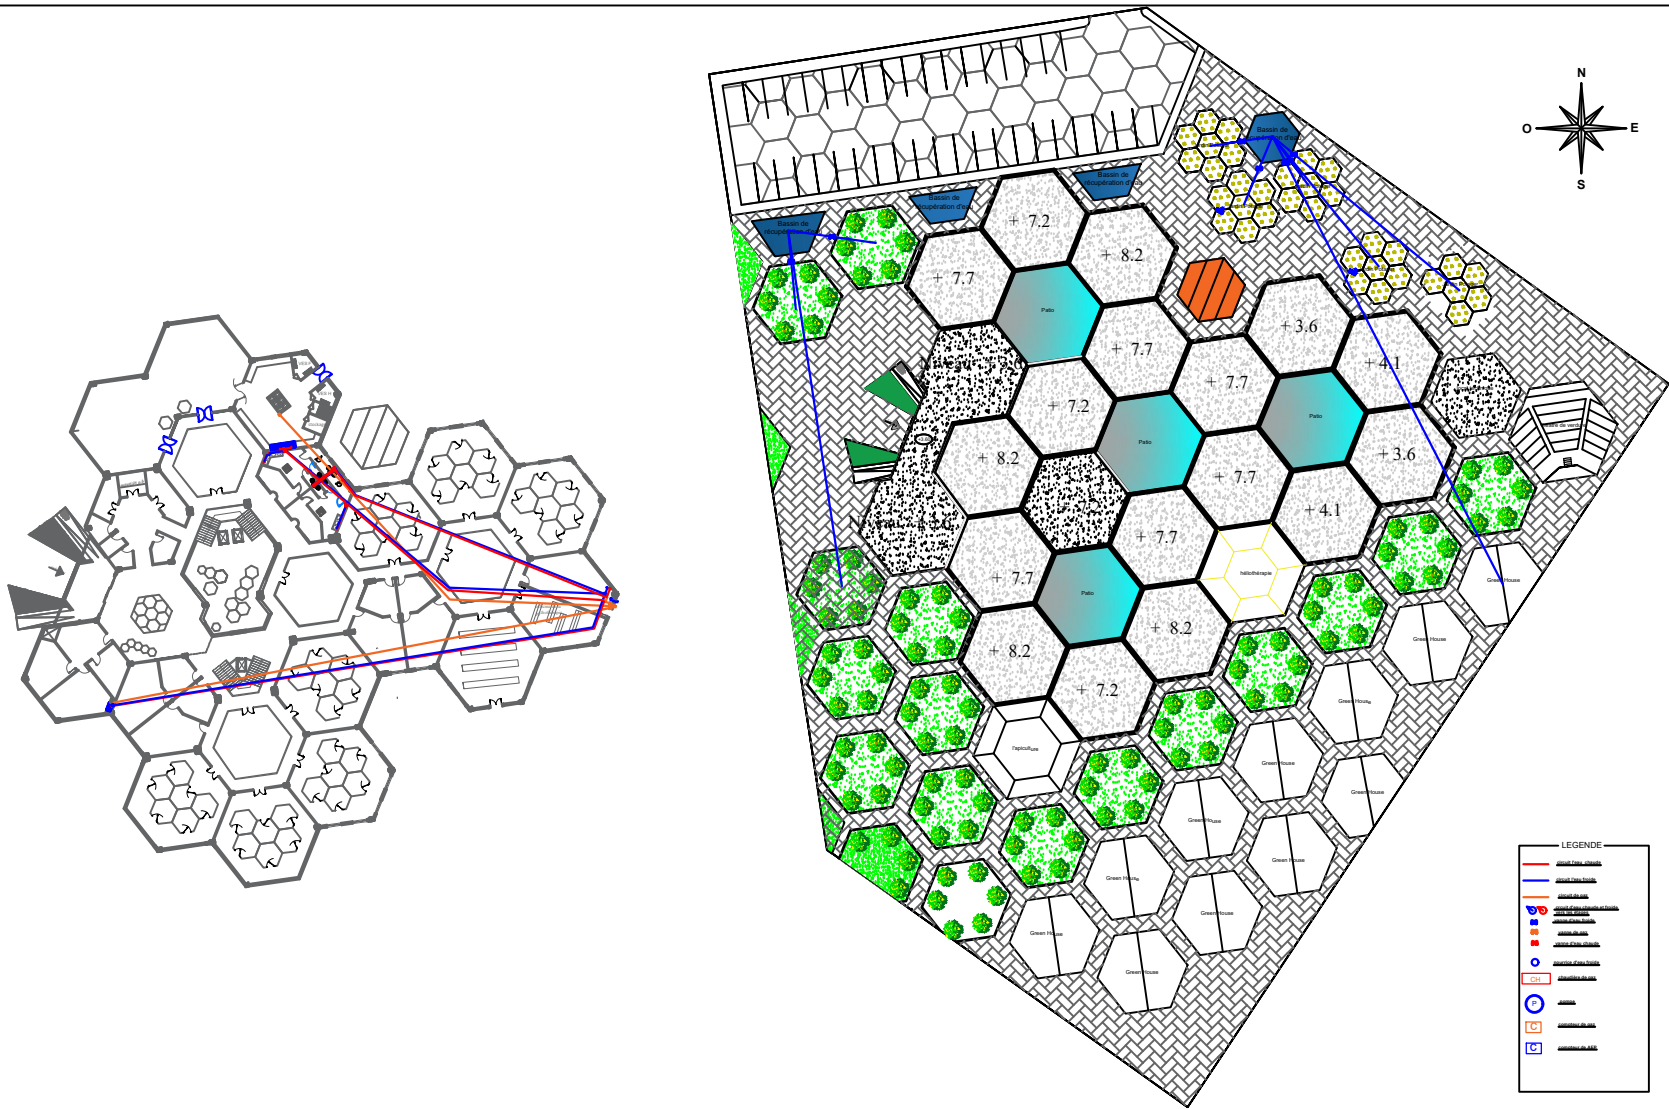

Plan d'alimentation en eau potable et gaz

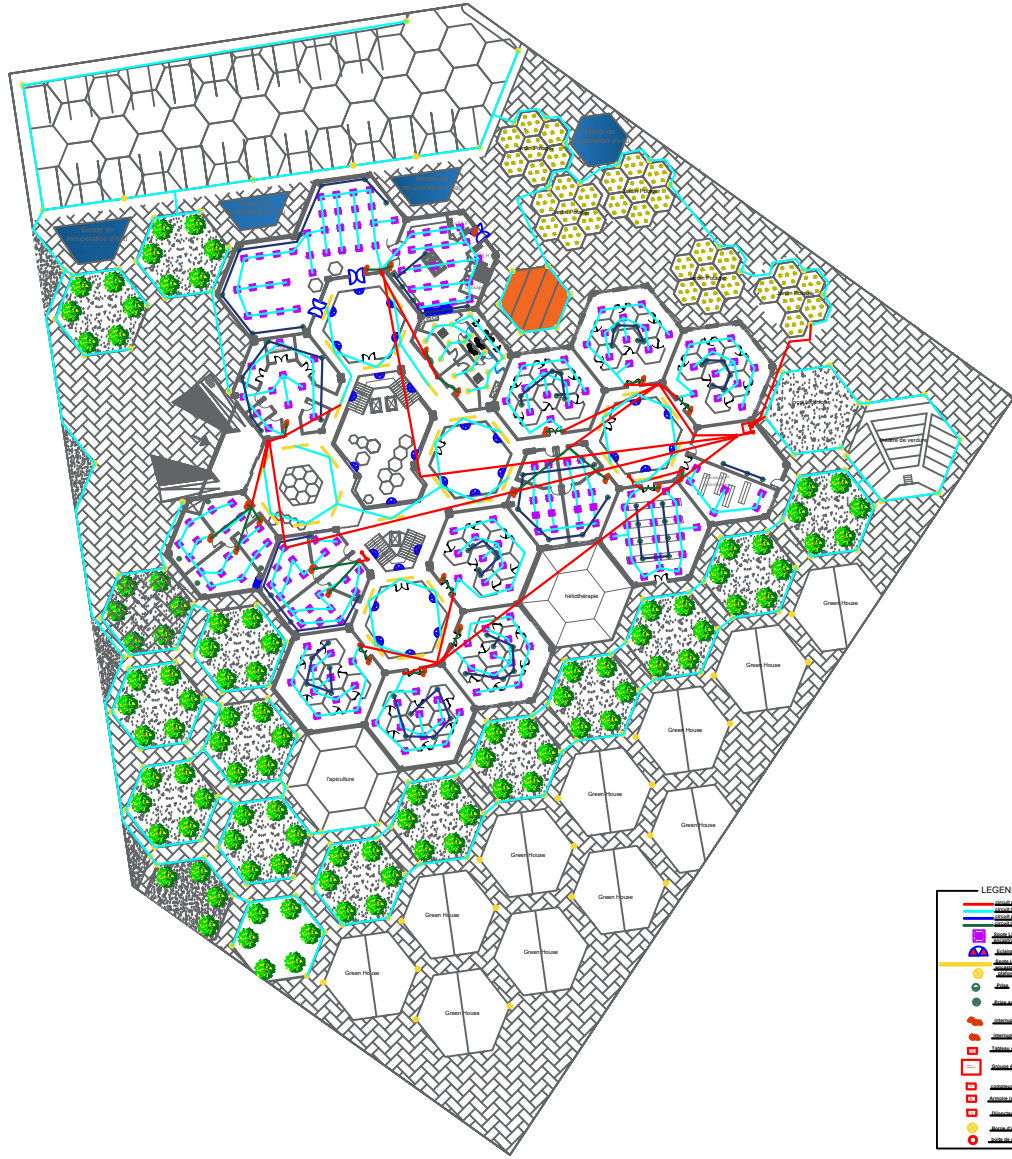


LEGENDE

- Réseau électrique interne
- Réseau électrique externe
- Réseaux électriques
- Réseaux électriques
- Bâtiment principal
- Bâtiment secondaire
- Bâtiment tertiaire
- Bâtiment quaternaire
- Bâtiment quinquiesme
- Bâtiment sixiesme
- Bâtiment septiesme
- Bâtiment huitiesme
- Bâtiment neuvieme
- Bâtiment dixiesme
- Bâtiment onzieme
- Bâtiment douzieme
- Bâtiment treizieme
- Bâtiment quatorzieme
- Bâtiment quinzieme
- Bâtiment seiziesme
- Bâtiment dix-septiesme
- Bâtiment dix-huitiesme
- Bâtiment dix-neufiesme
- Bâtiment vingtieme

Plan d'électricité intérieur et extérieur

Université Abou Bekr Belkaid Faculté de Technologie Département d'Architecture	
Echelle: 1/200	Asma HAMMID 2020/2021



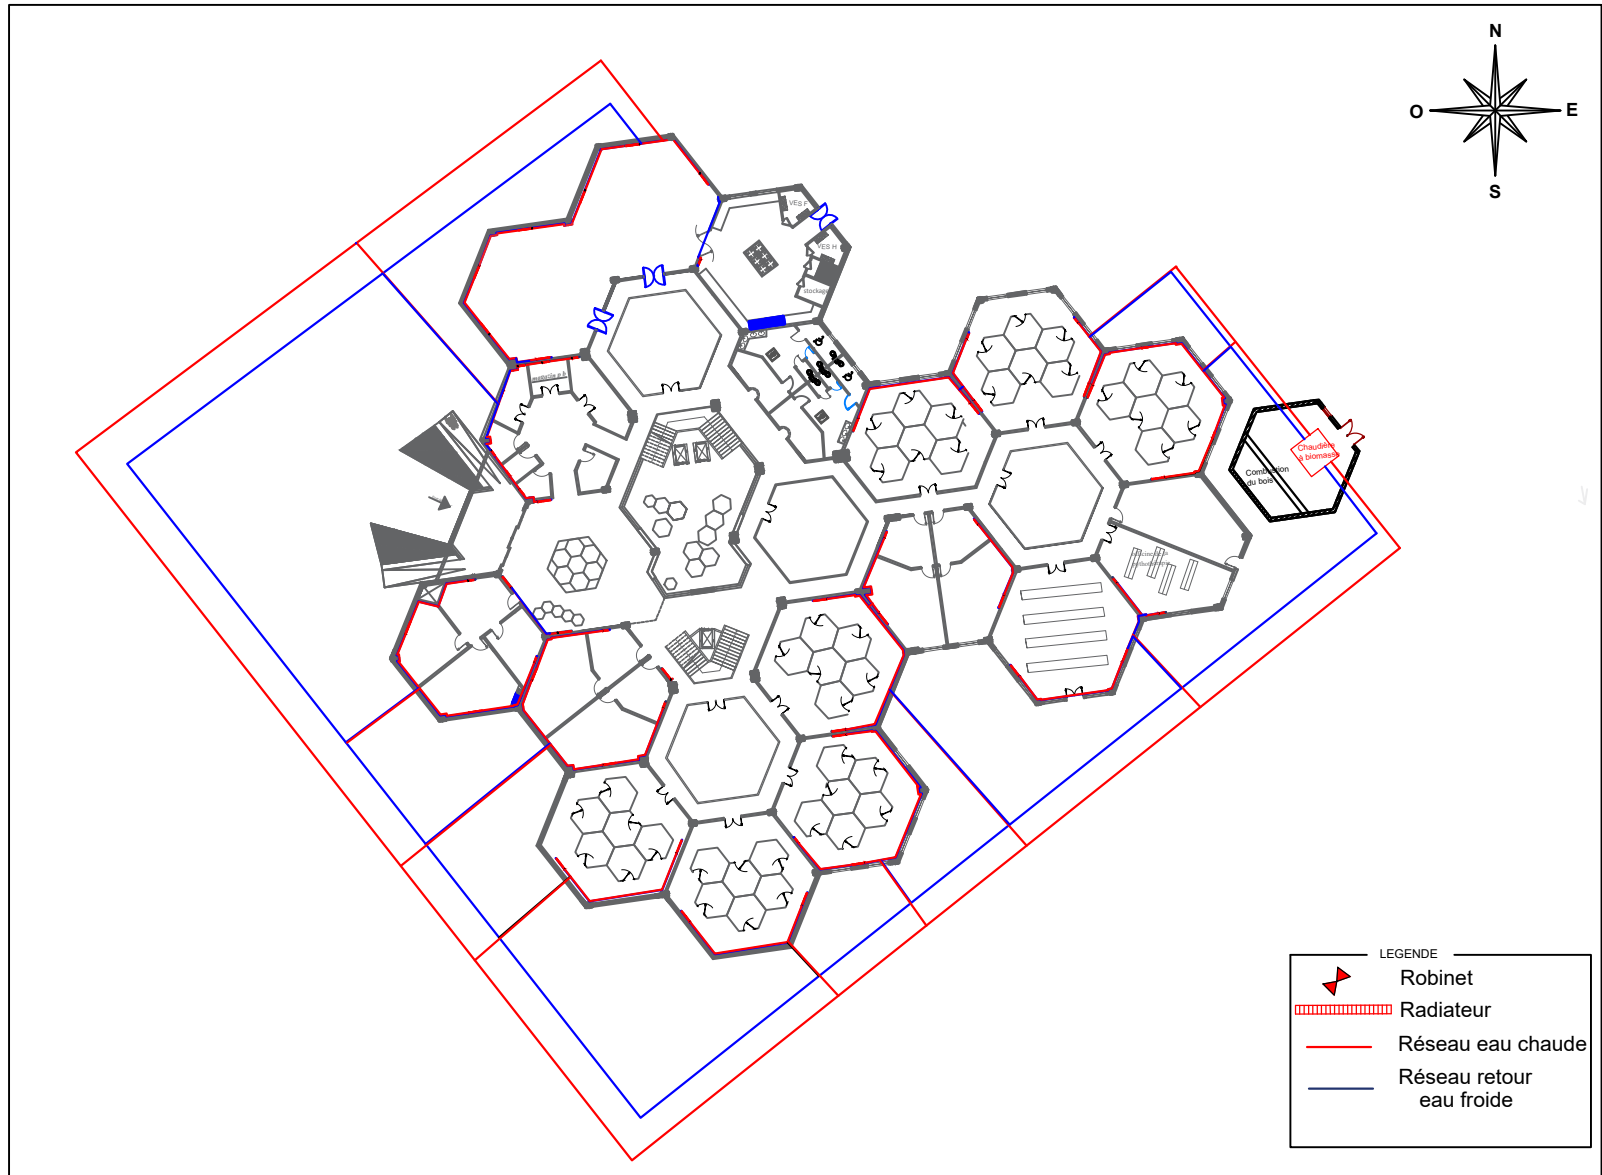


LEGENDE



	Robinet
	Radiateur
	Réseau eau chaude
	Réseau retour eau froide

Plan de chauffage



Université Abou Bekr Belkaid Faculté de Technologie Département d'Architecture		
Echelle: 1/200	Projet d'un centre écologique en médecine alternative	Asma HAMMID
		2020/2021

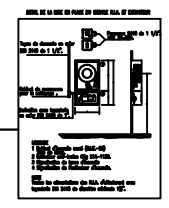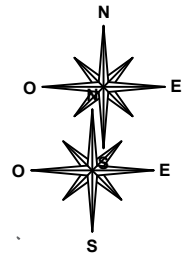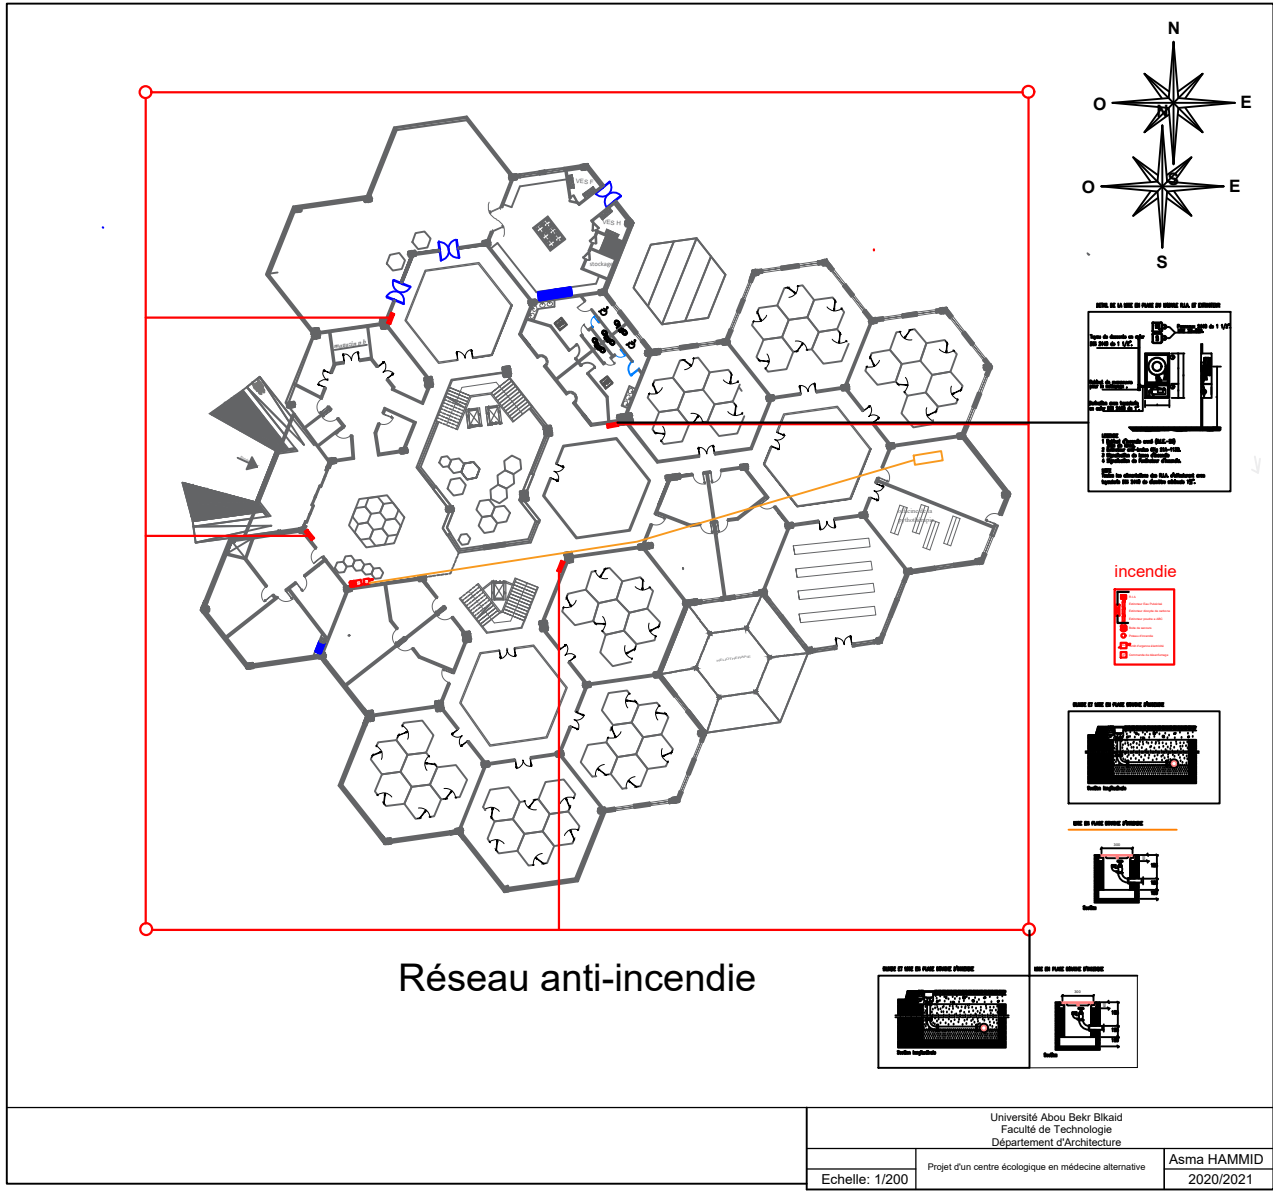

incendie

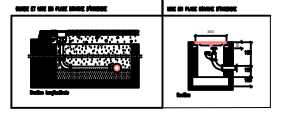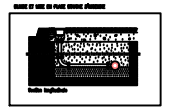

Université Abou Bekr Bkaid Faculté de Technologie Département d'Architecture		
Echelle: 1/200	Projet d'un centre écologique en médecine alternative	Asma HAMMID 2020/2021

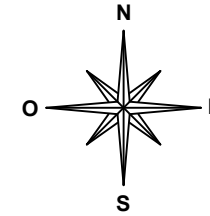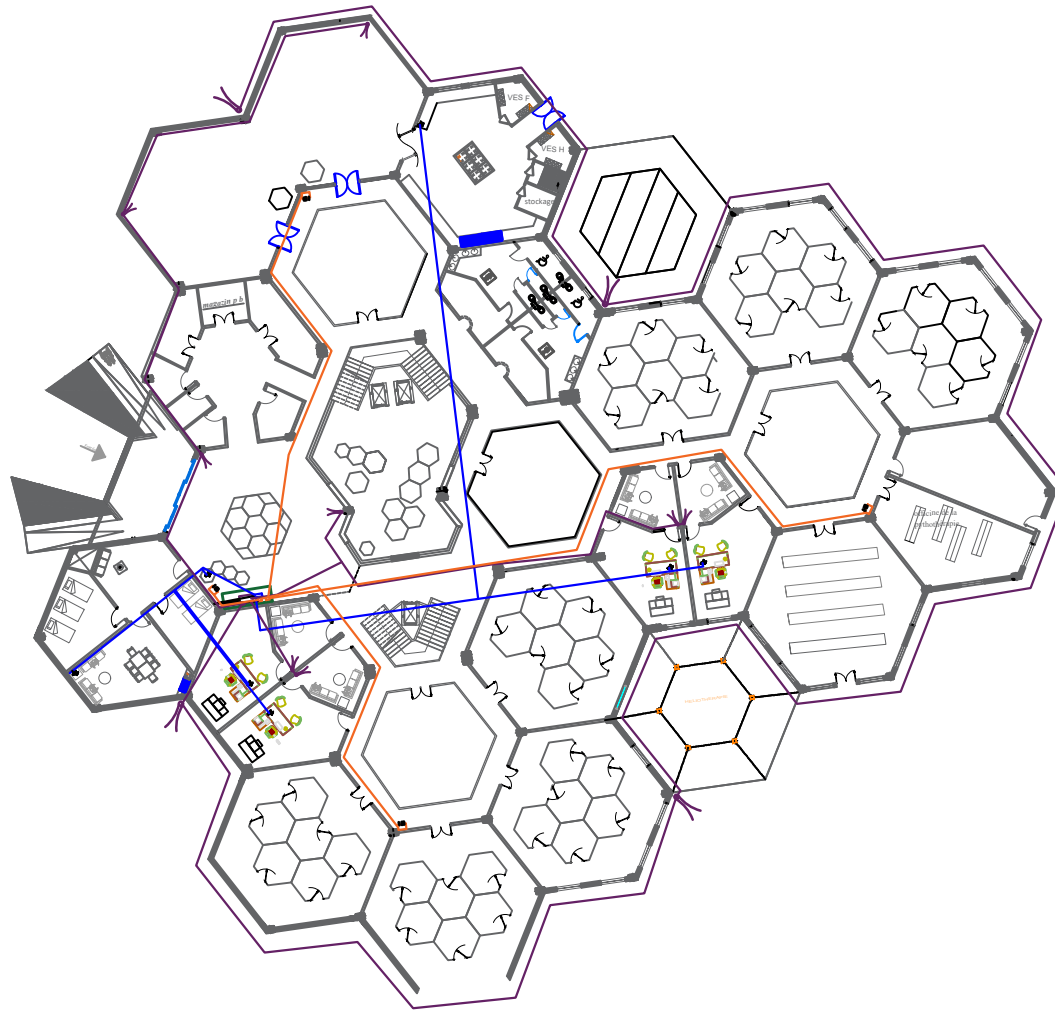

LEGENDE

	armoire de brassage
	tableau de réseau d'internet
	câble réseau d'internet
	tableau de caméra CCTV
	câble vidéo surveillance + alimentation
	tableau courant faible
	câble téléphonique
	Téléphone
	Point d'accès
	câble électrique
	caméra CCTV

courants faibles +caméra de surveillance

Université Abou Bekr Blkaïd Faculté de Technologie Département d'Architecture		
Echelle: 1/200	Projet d'un centre écologique en médecine alternative	Asma HAMMID
		2020/2021