



Terrain agricole

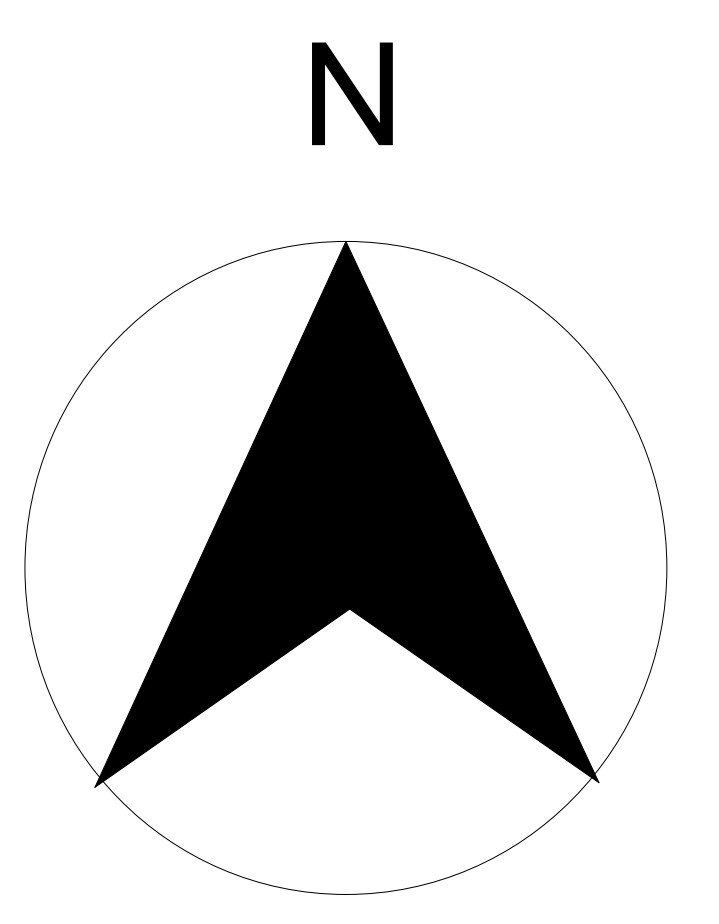

Vers DOUAR ARFAK

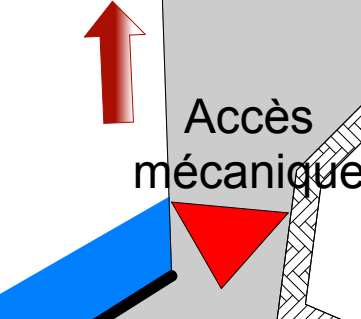

Terrain agricole

Zone de mariachage

Vers BENSEKRANE
Accès secondaire




Terrain d'une
pente de 3%

E.A.I
DIDA Mokhtari
Section 19 Lot 36
Surface= 04 Ha 77 Are 50Ca

E.A.C
BELHALLOUCHE
Section 18 Lot 02

Vers la ville de
SIDI ABDELLI

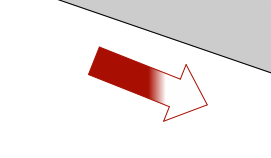


PLAN DE MASSE (ech 1/200)



Zone de mariachage

Terrain agricole

Terrain agricole


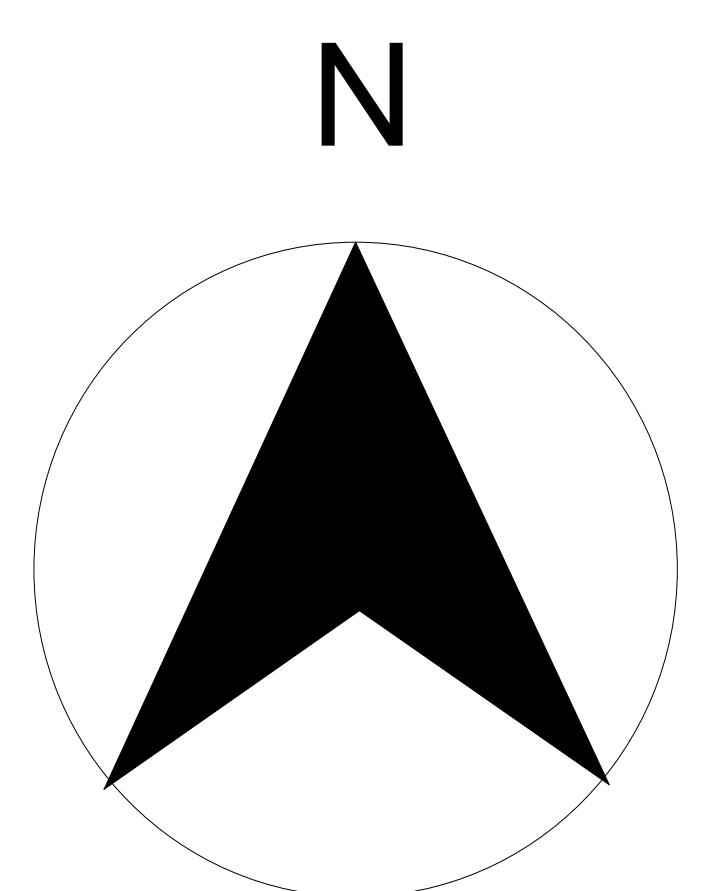


E.A.I
 DIDA Mokhtari
 Section 19 Lot 36
 Surface= 04 Ha 77 Are 50Ca



E.A.C
 BELHALLOUCHE
 Section 18 Lot 02

PLAN D'ASSEMBLAGE (ech 1/200)



Vers la ville de SIDI ABDELLI

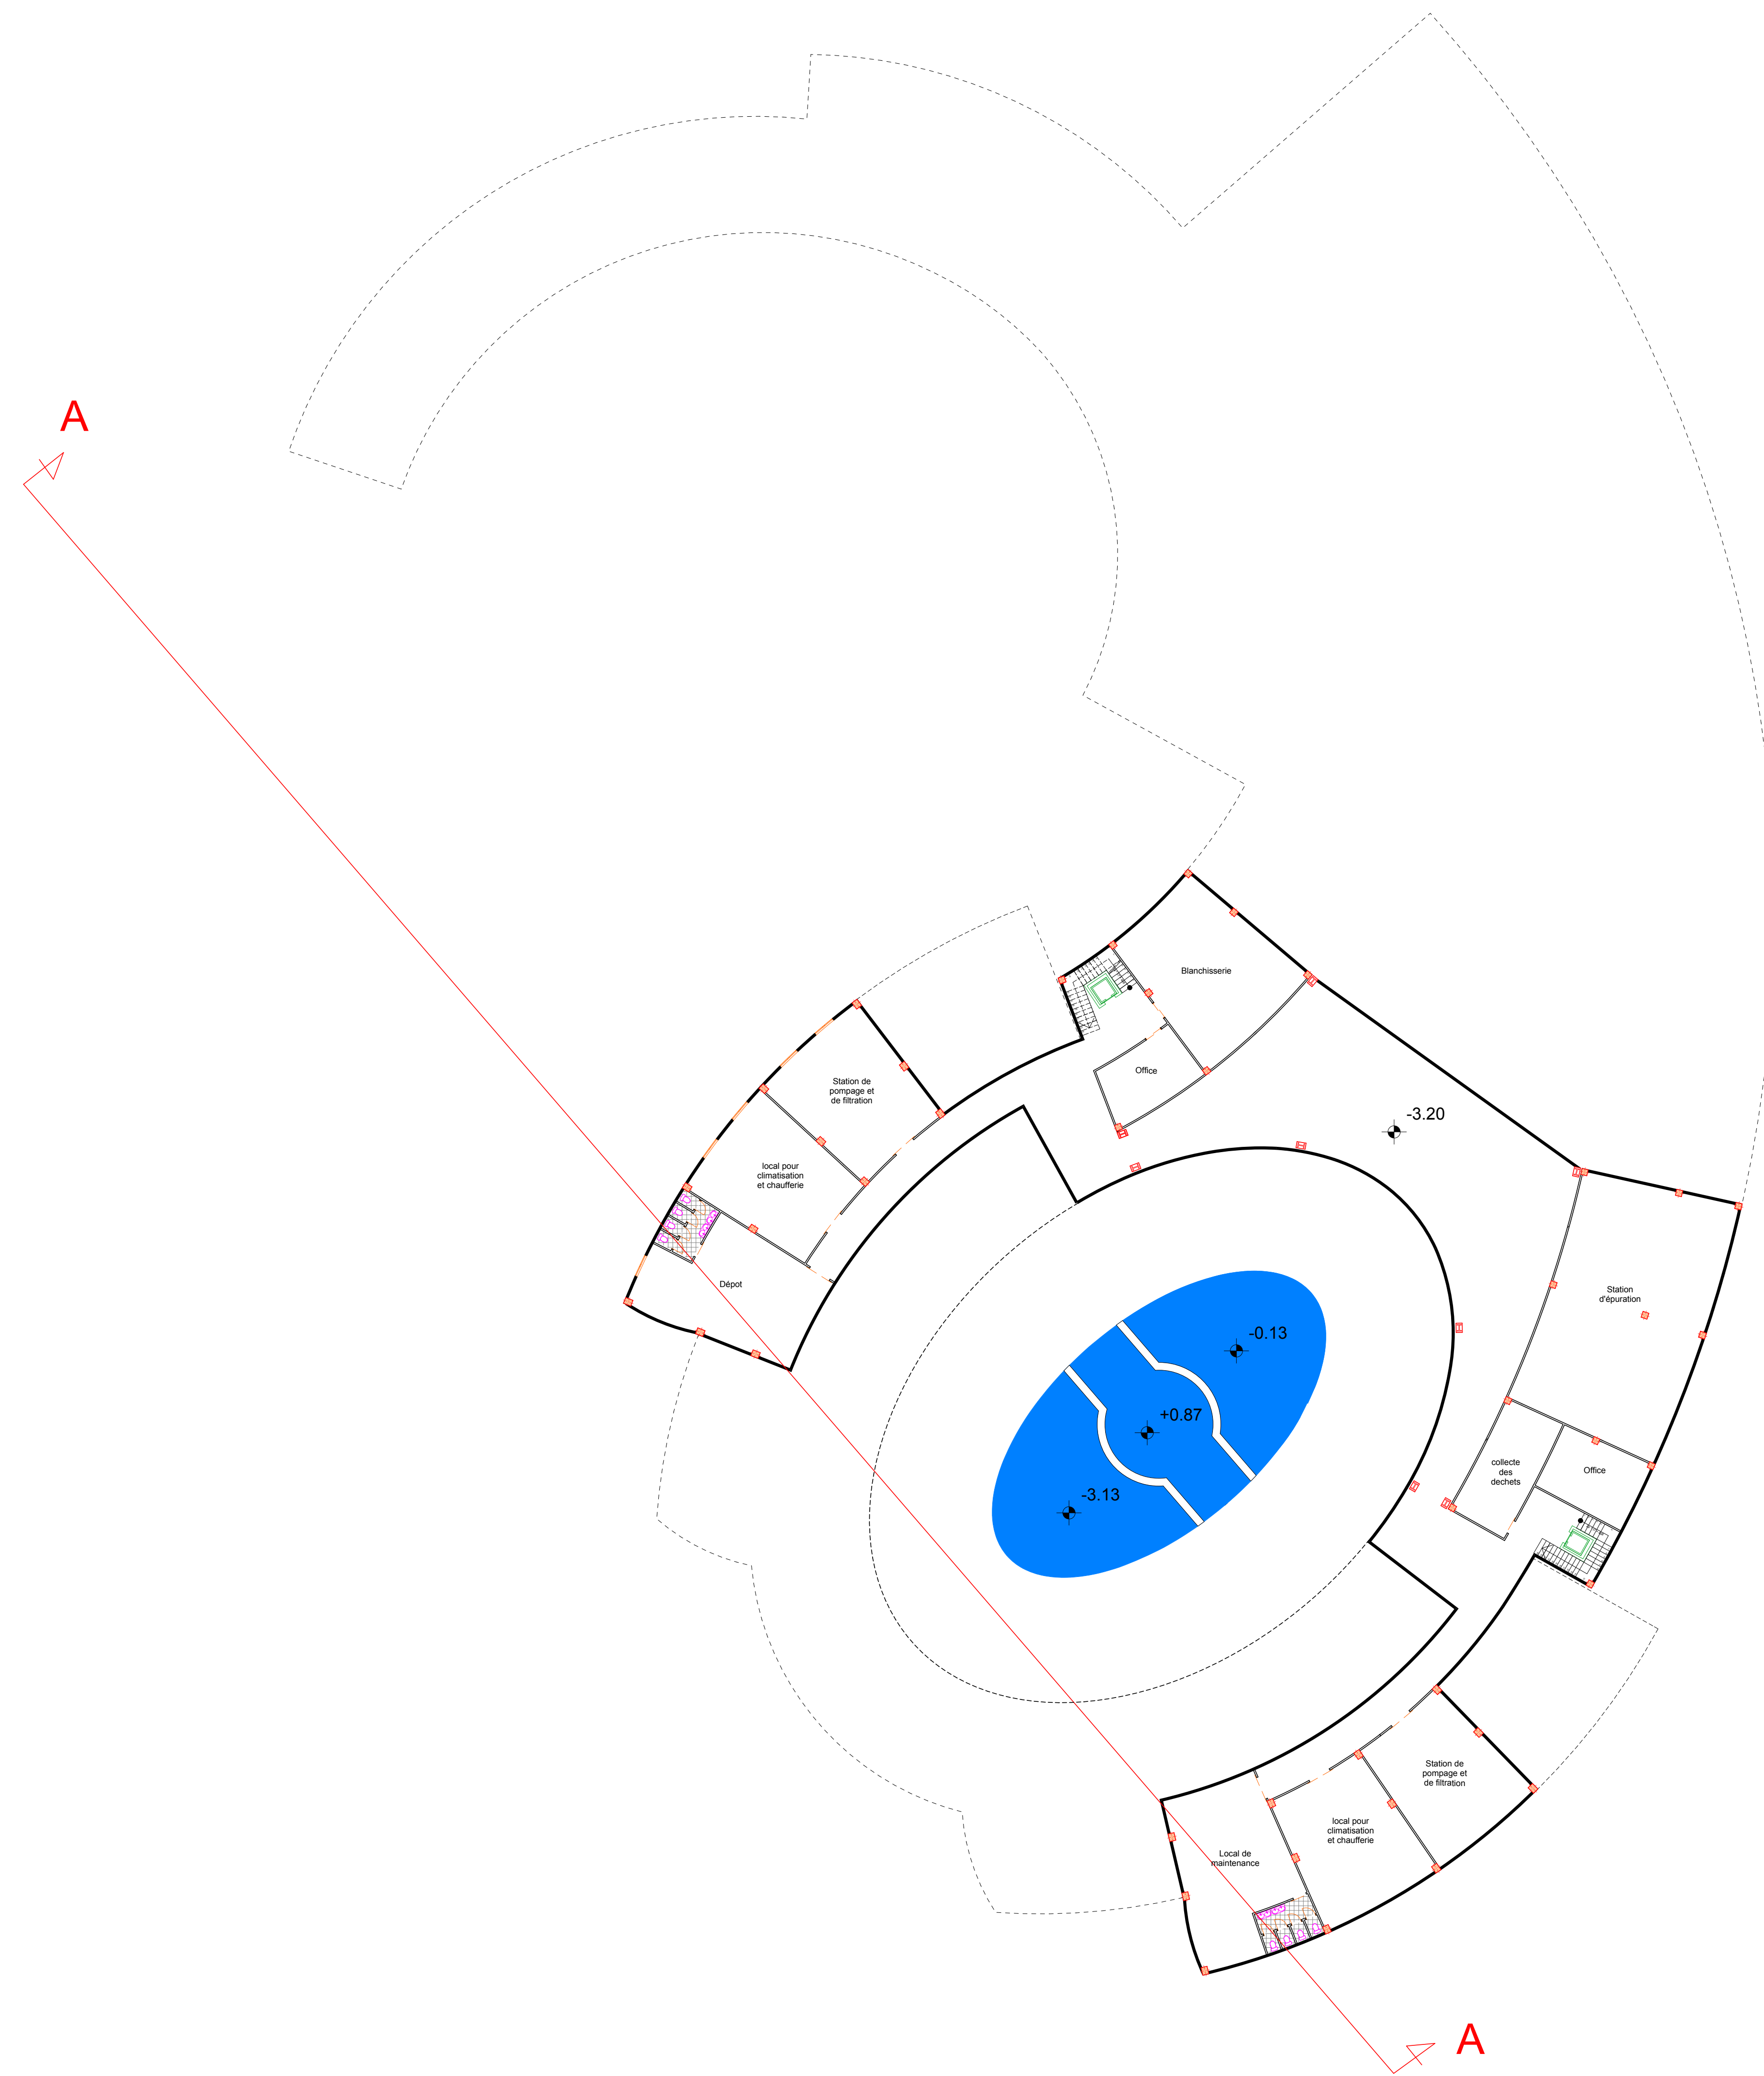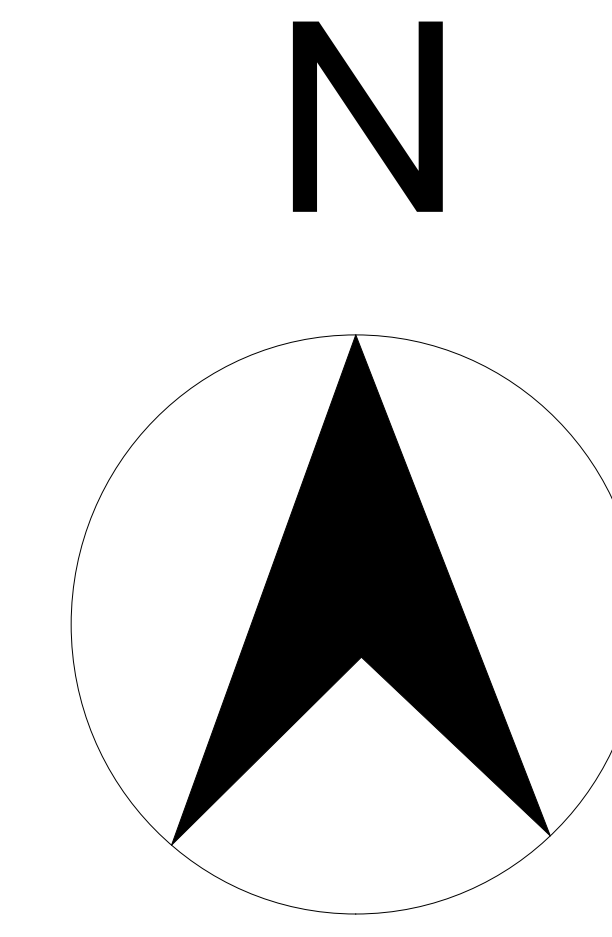



Plan sous sol
(ech 1/200)

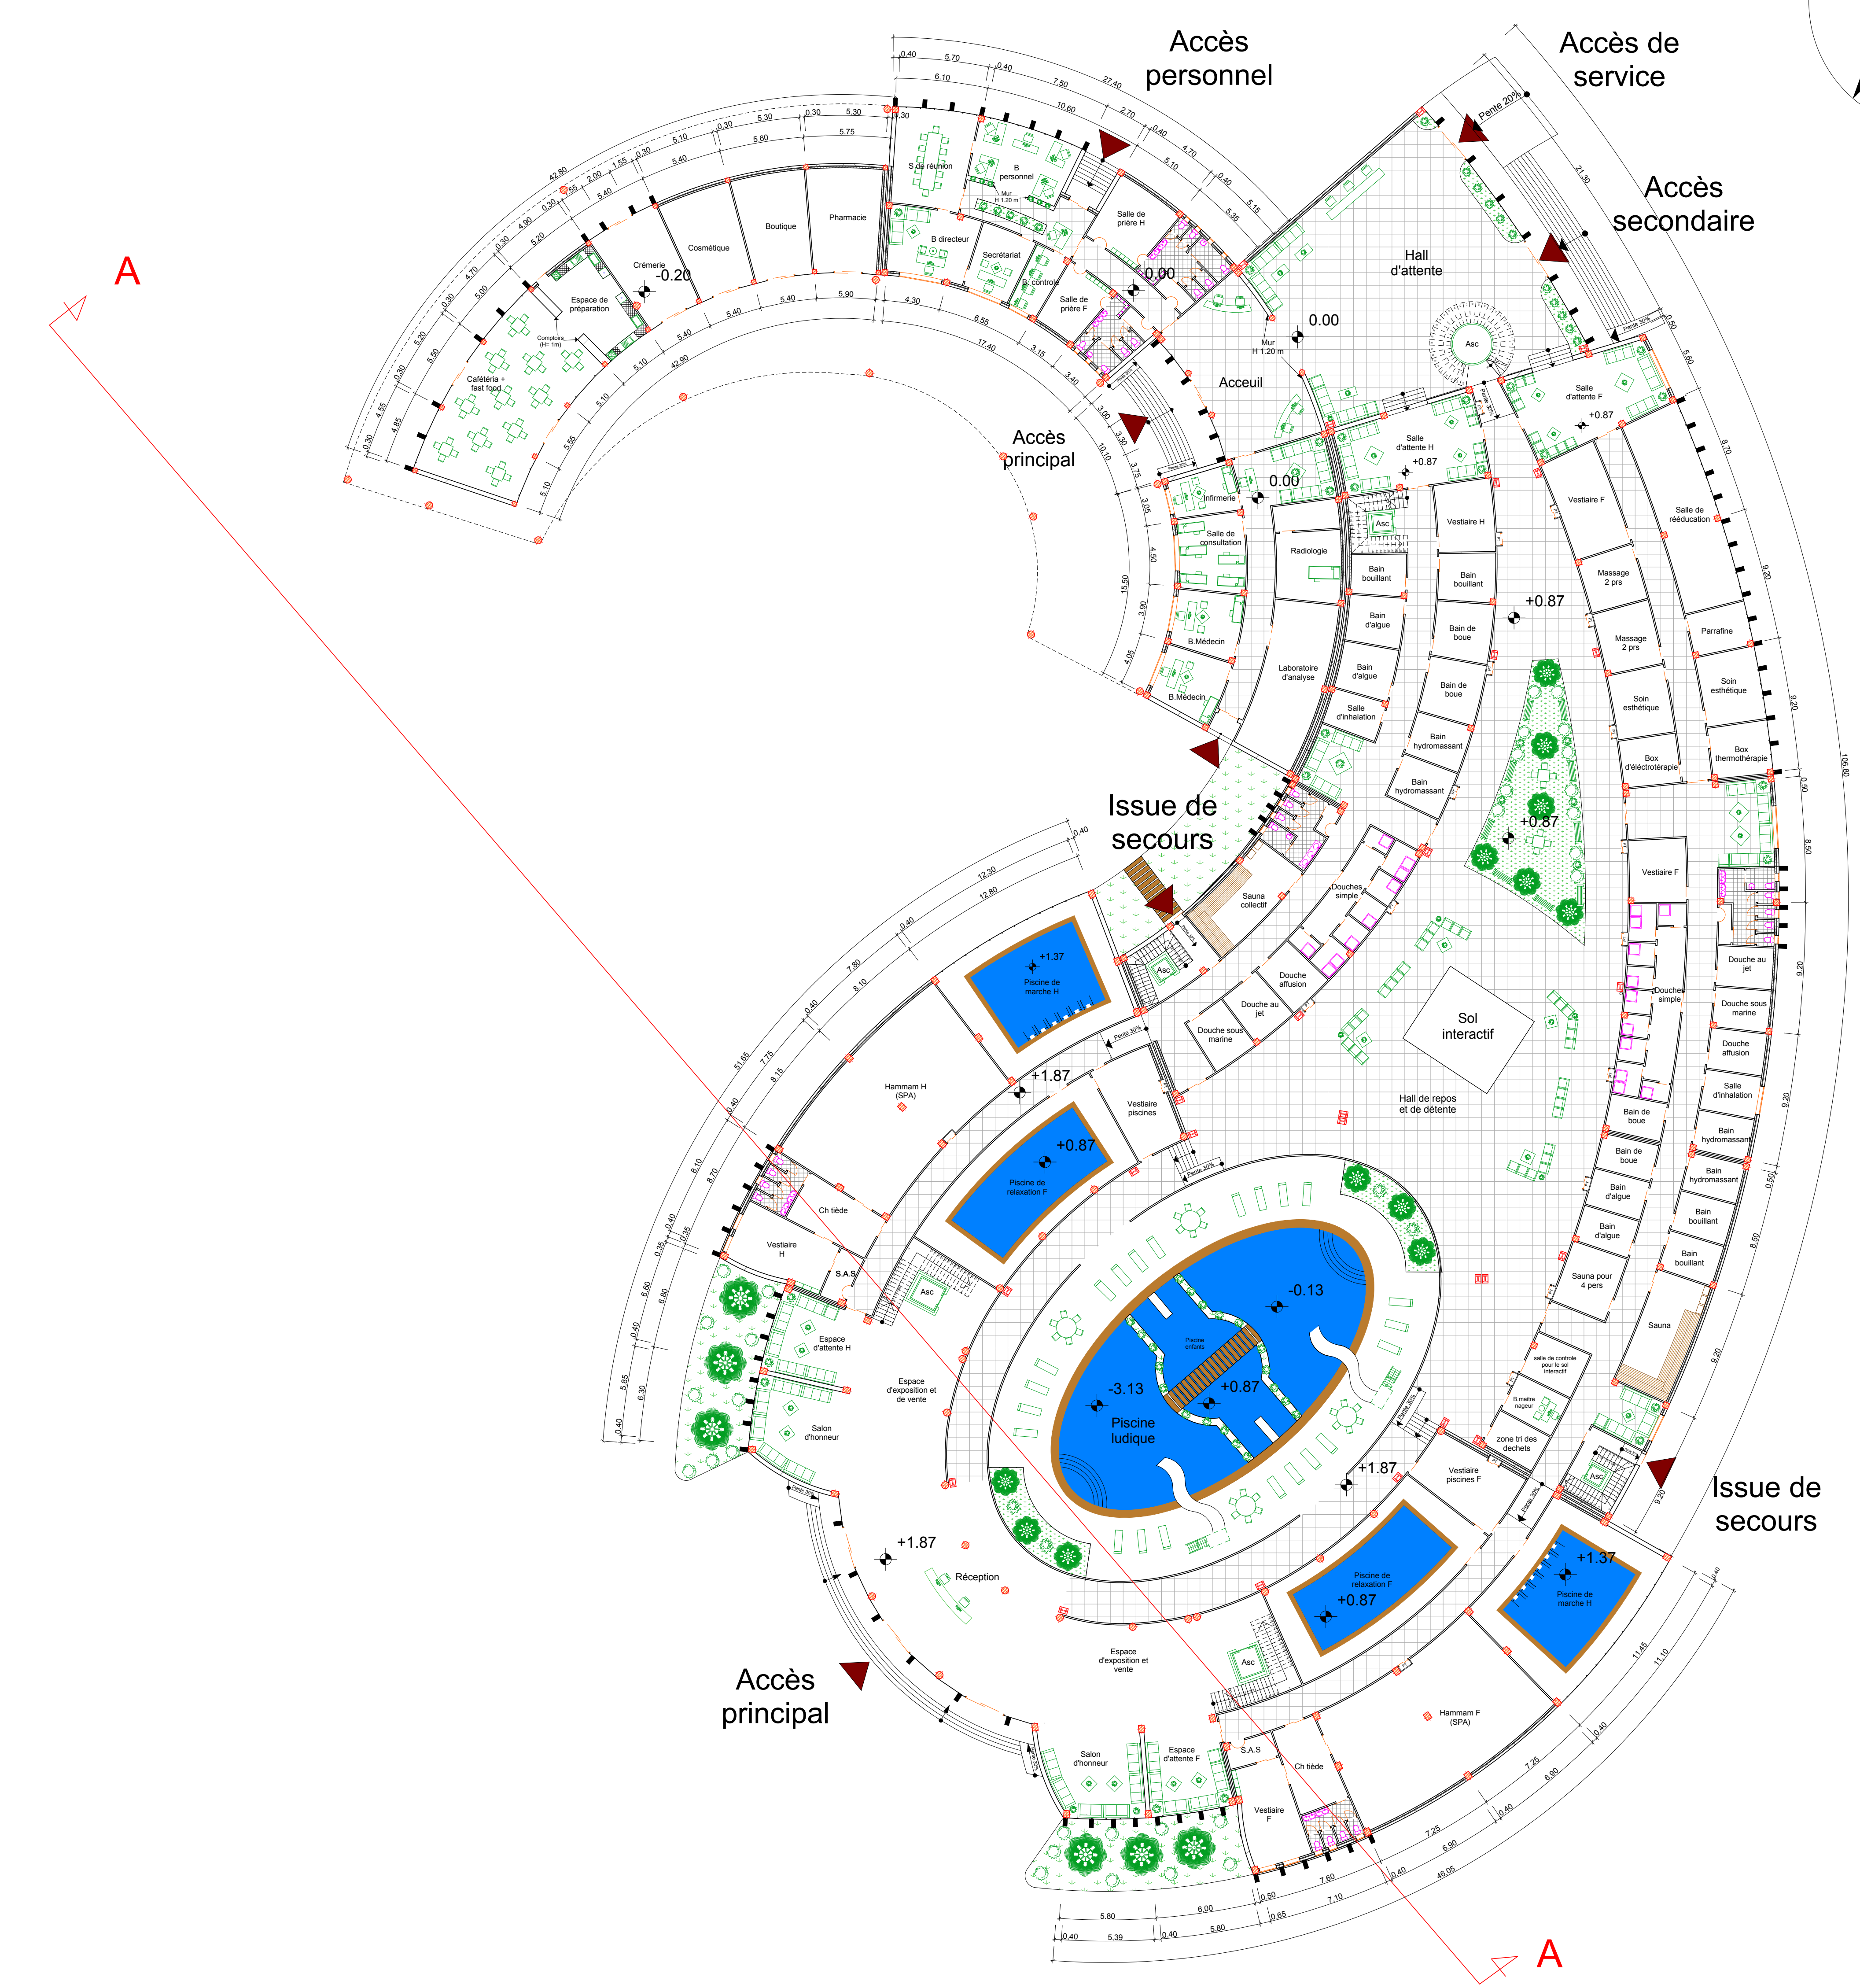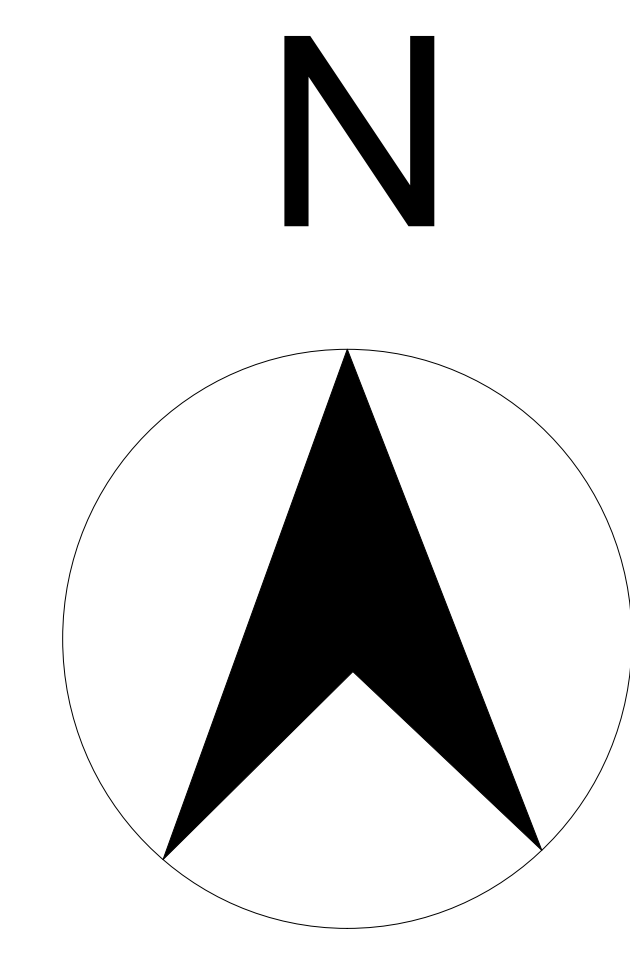



PLAN DU REZ DE CHAUSSEE
(ech 1/200)

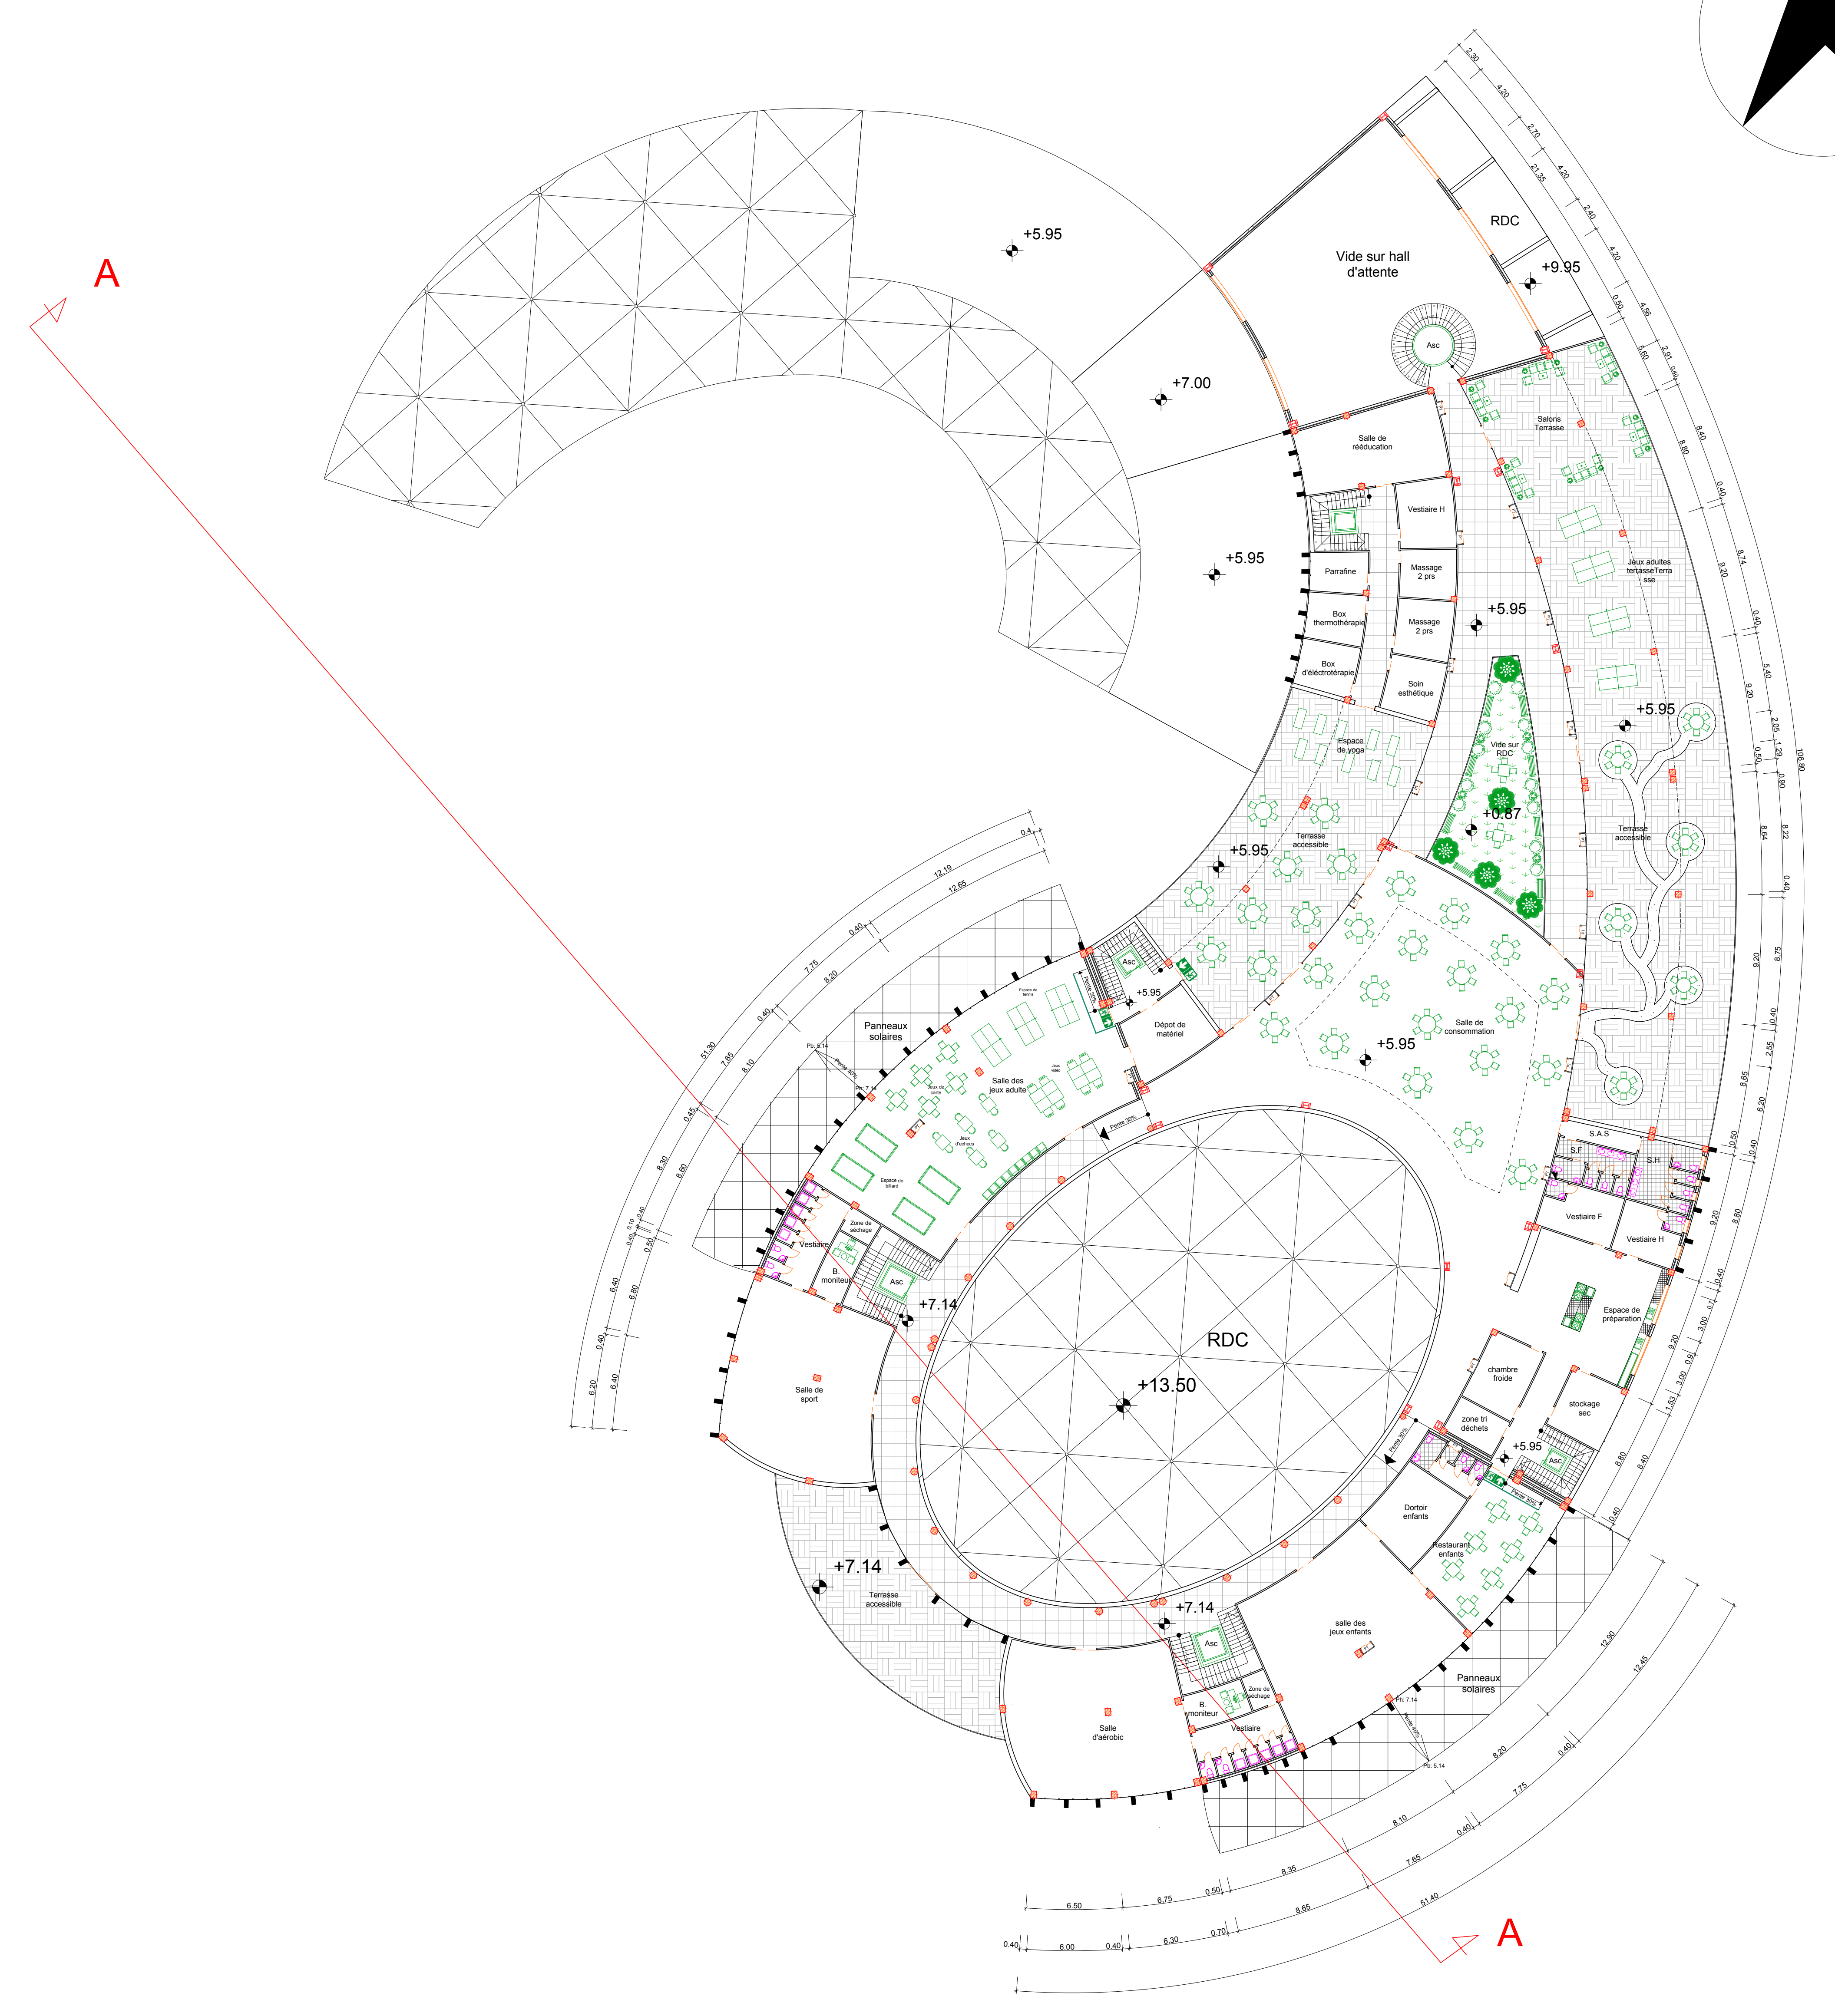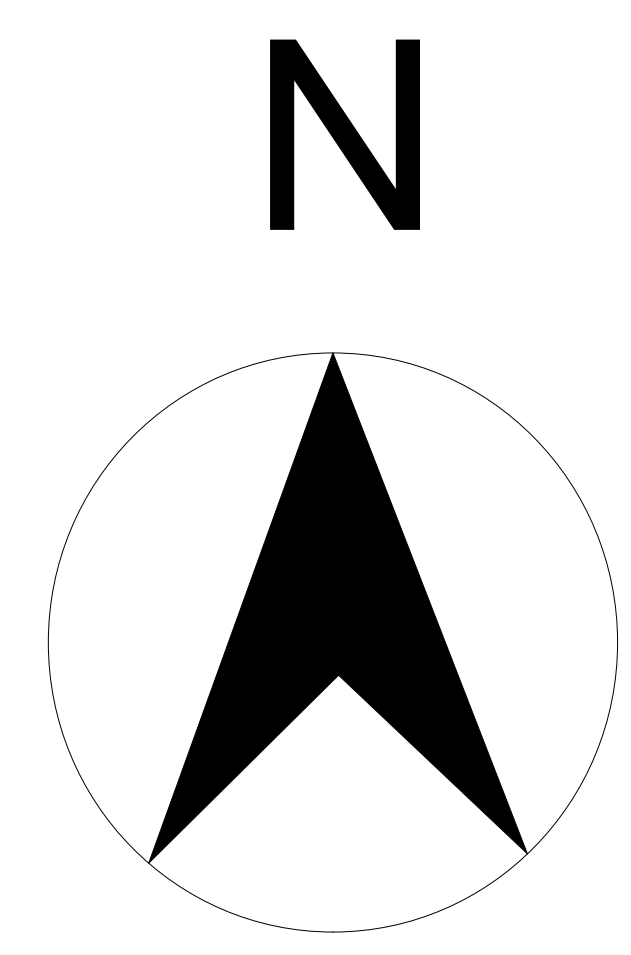


Plan R+1 (ech 1/200)

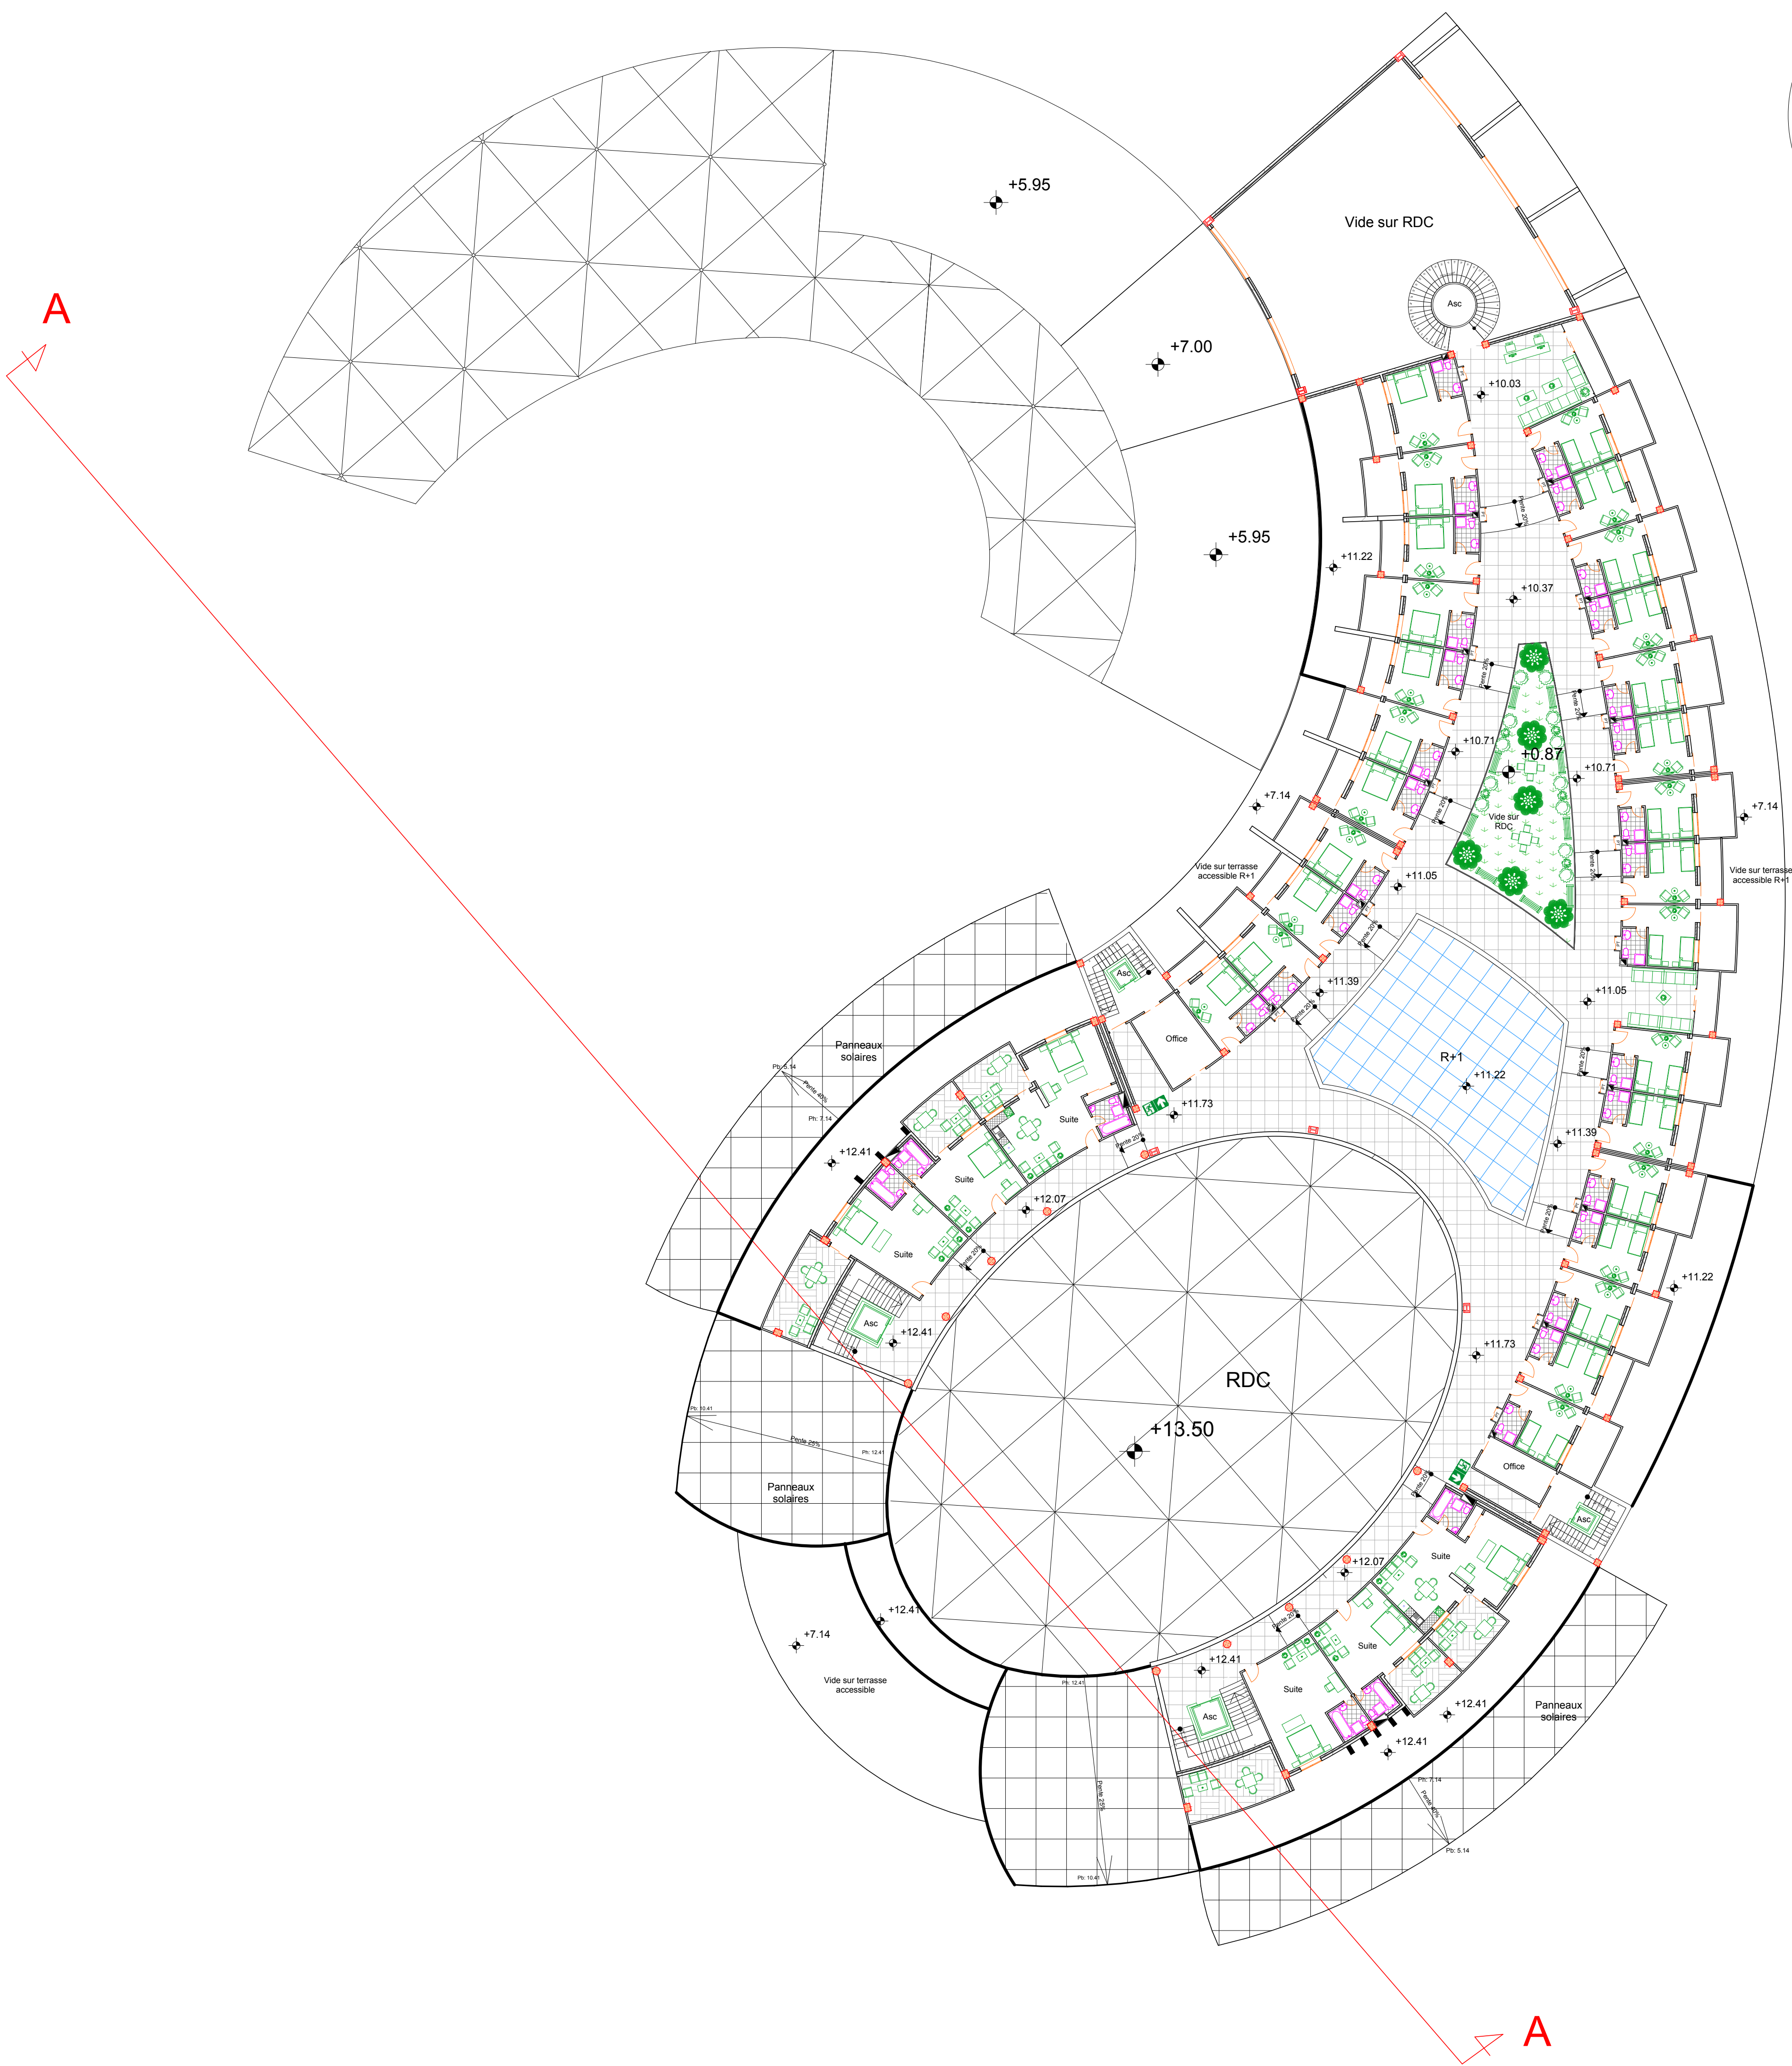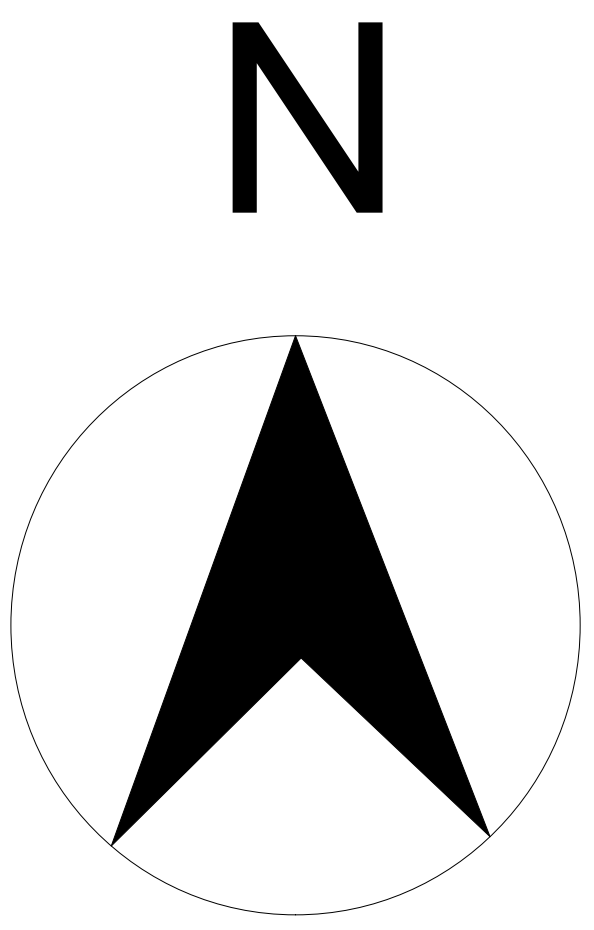


Plan R+2 (ech 1/200)

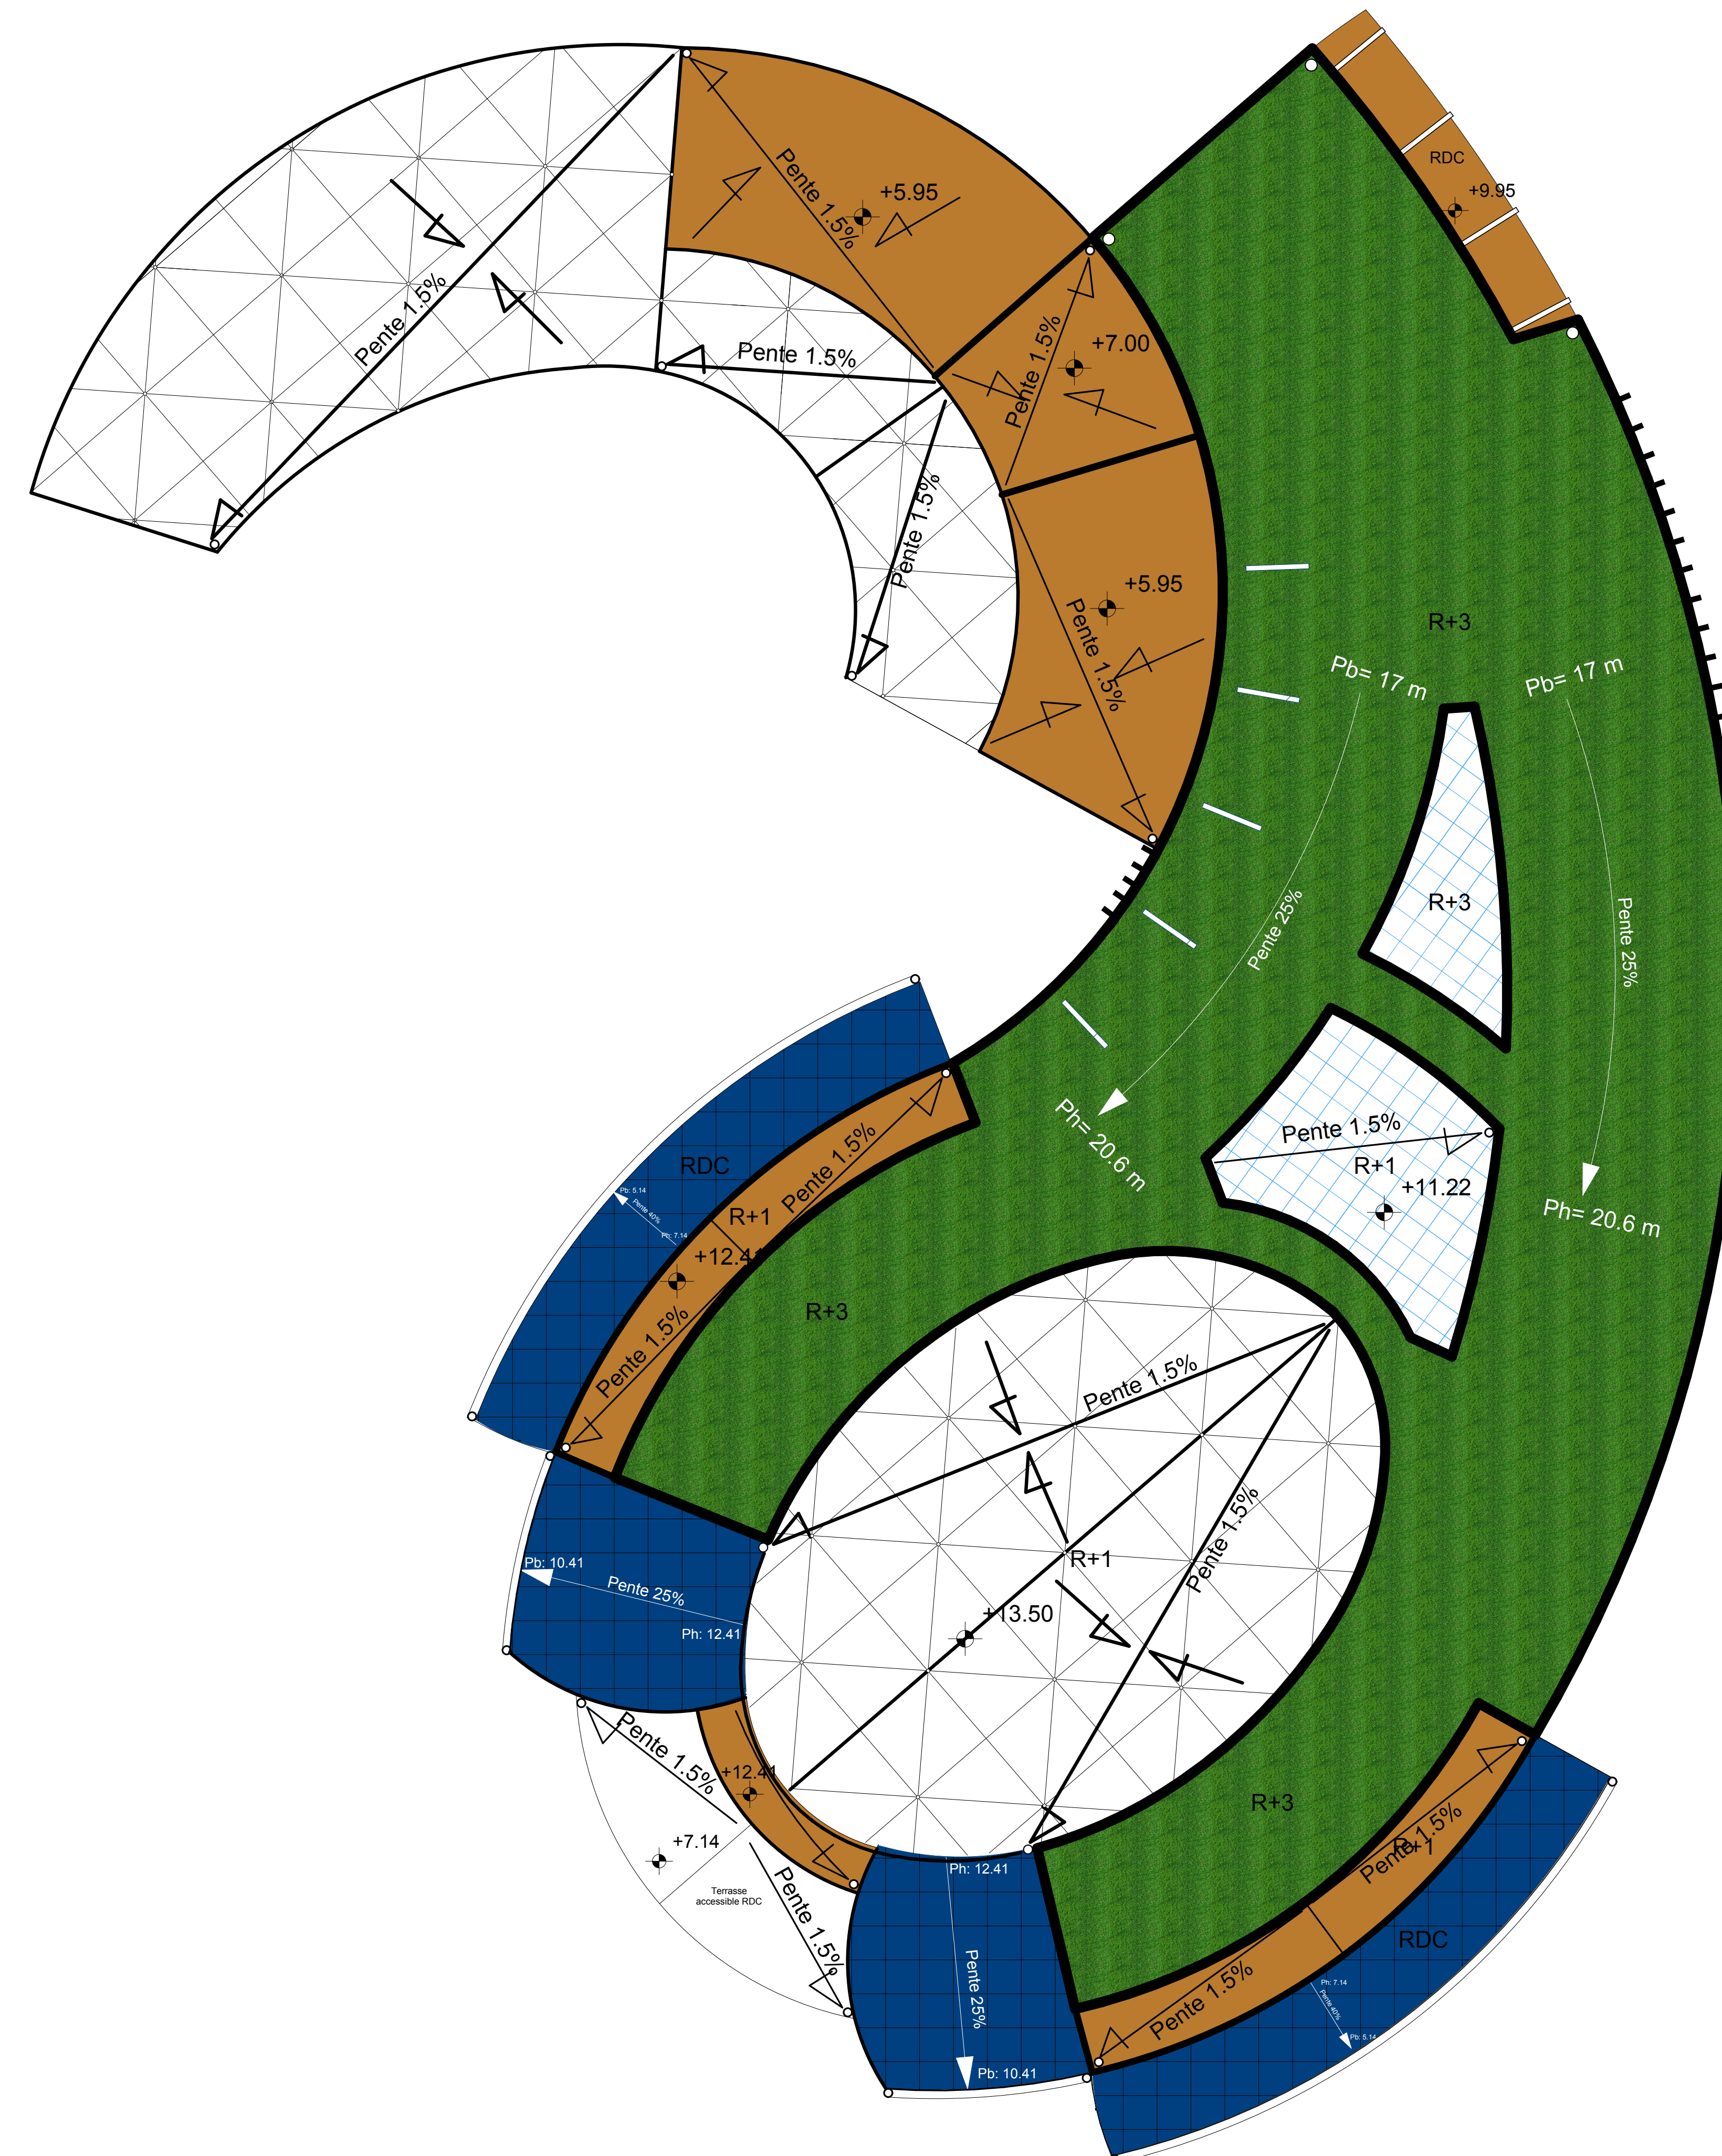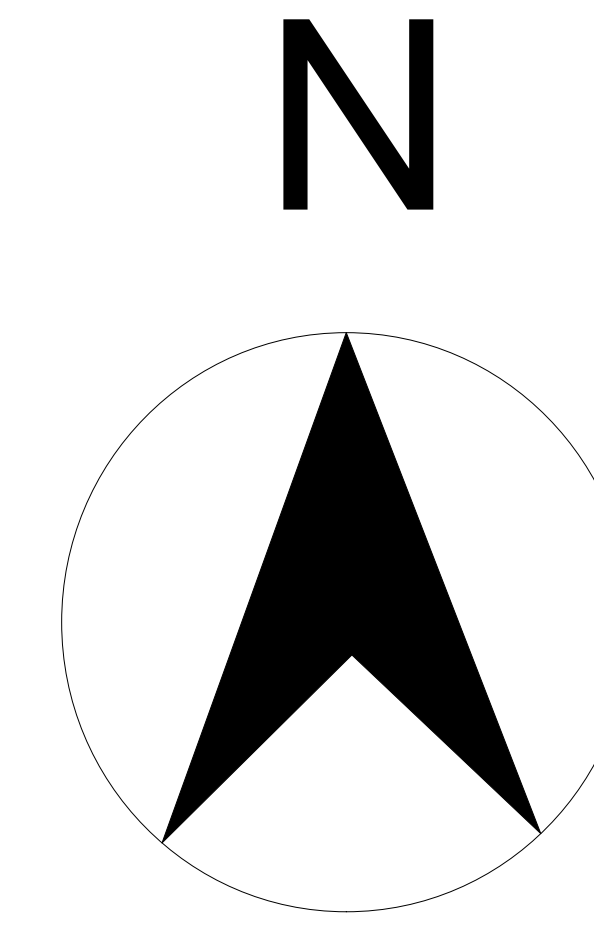


Plan de toiture
(ech 1/200)

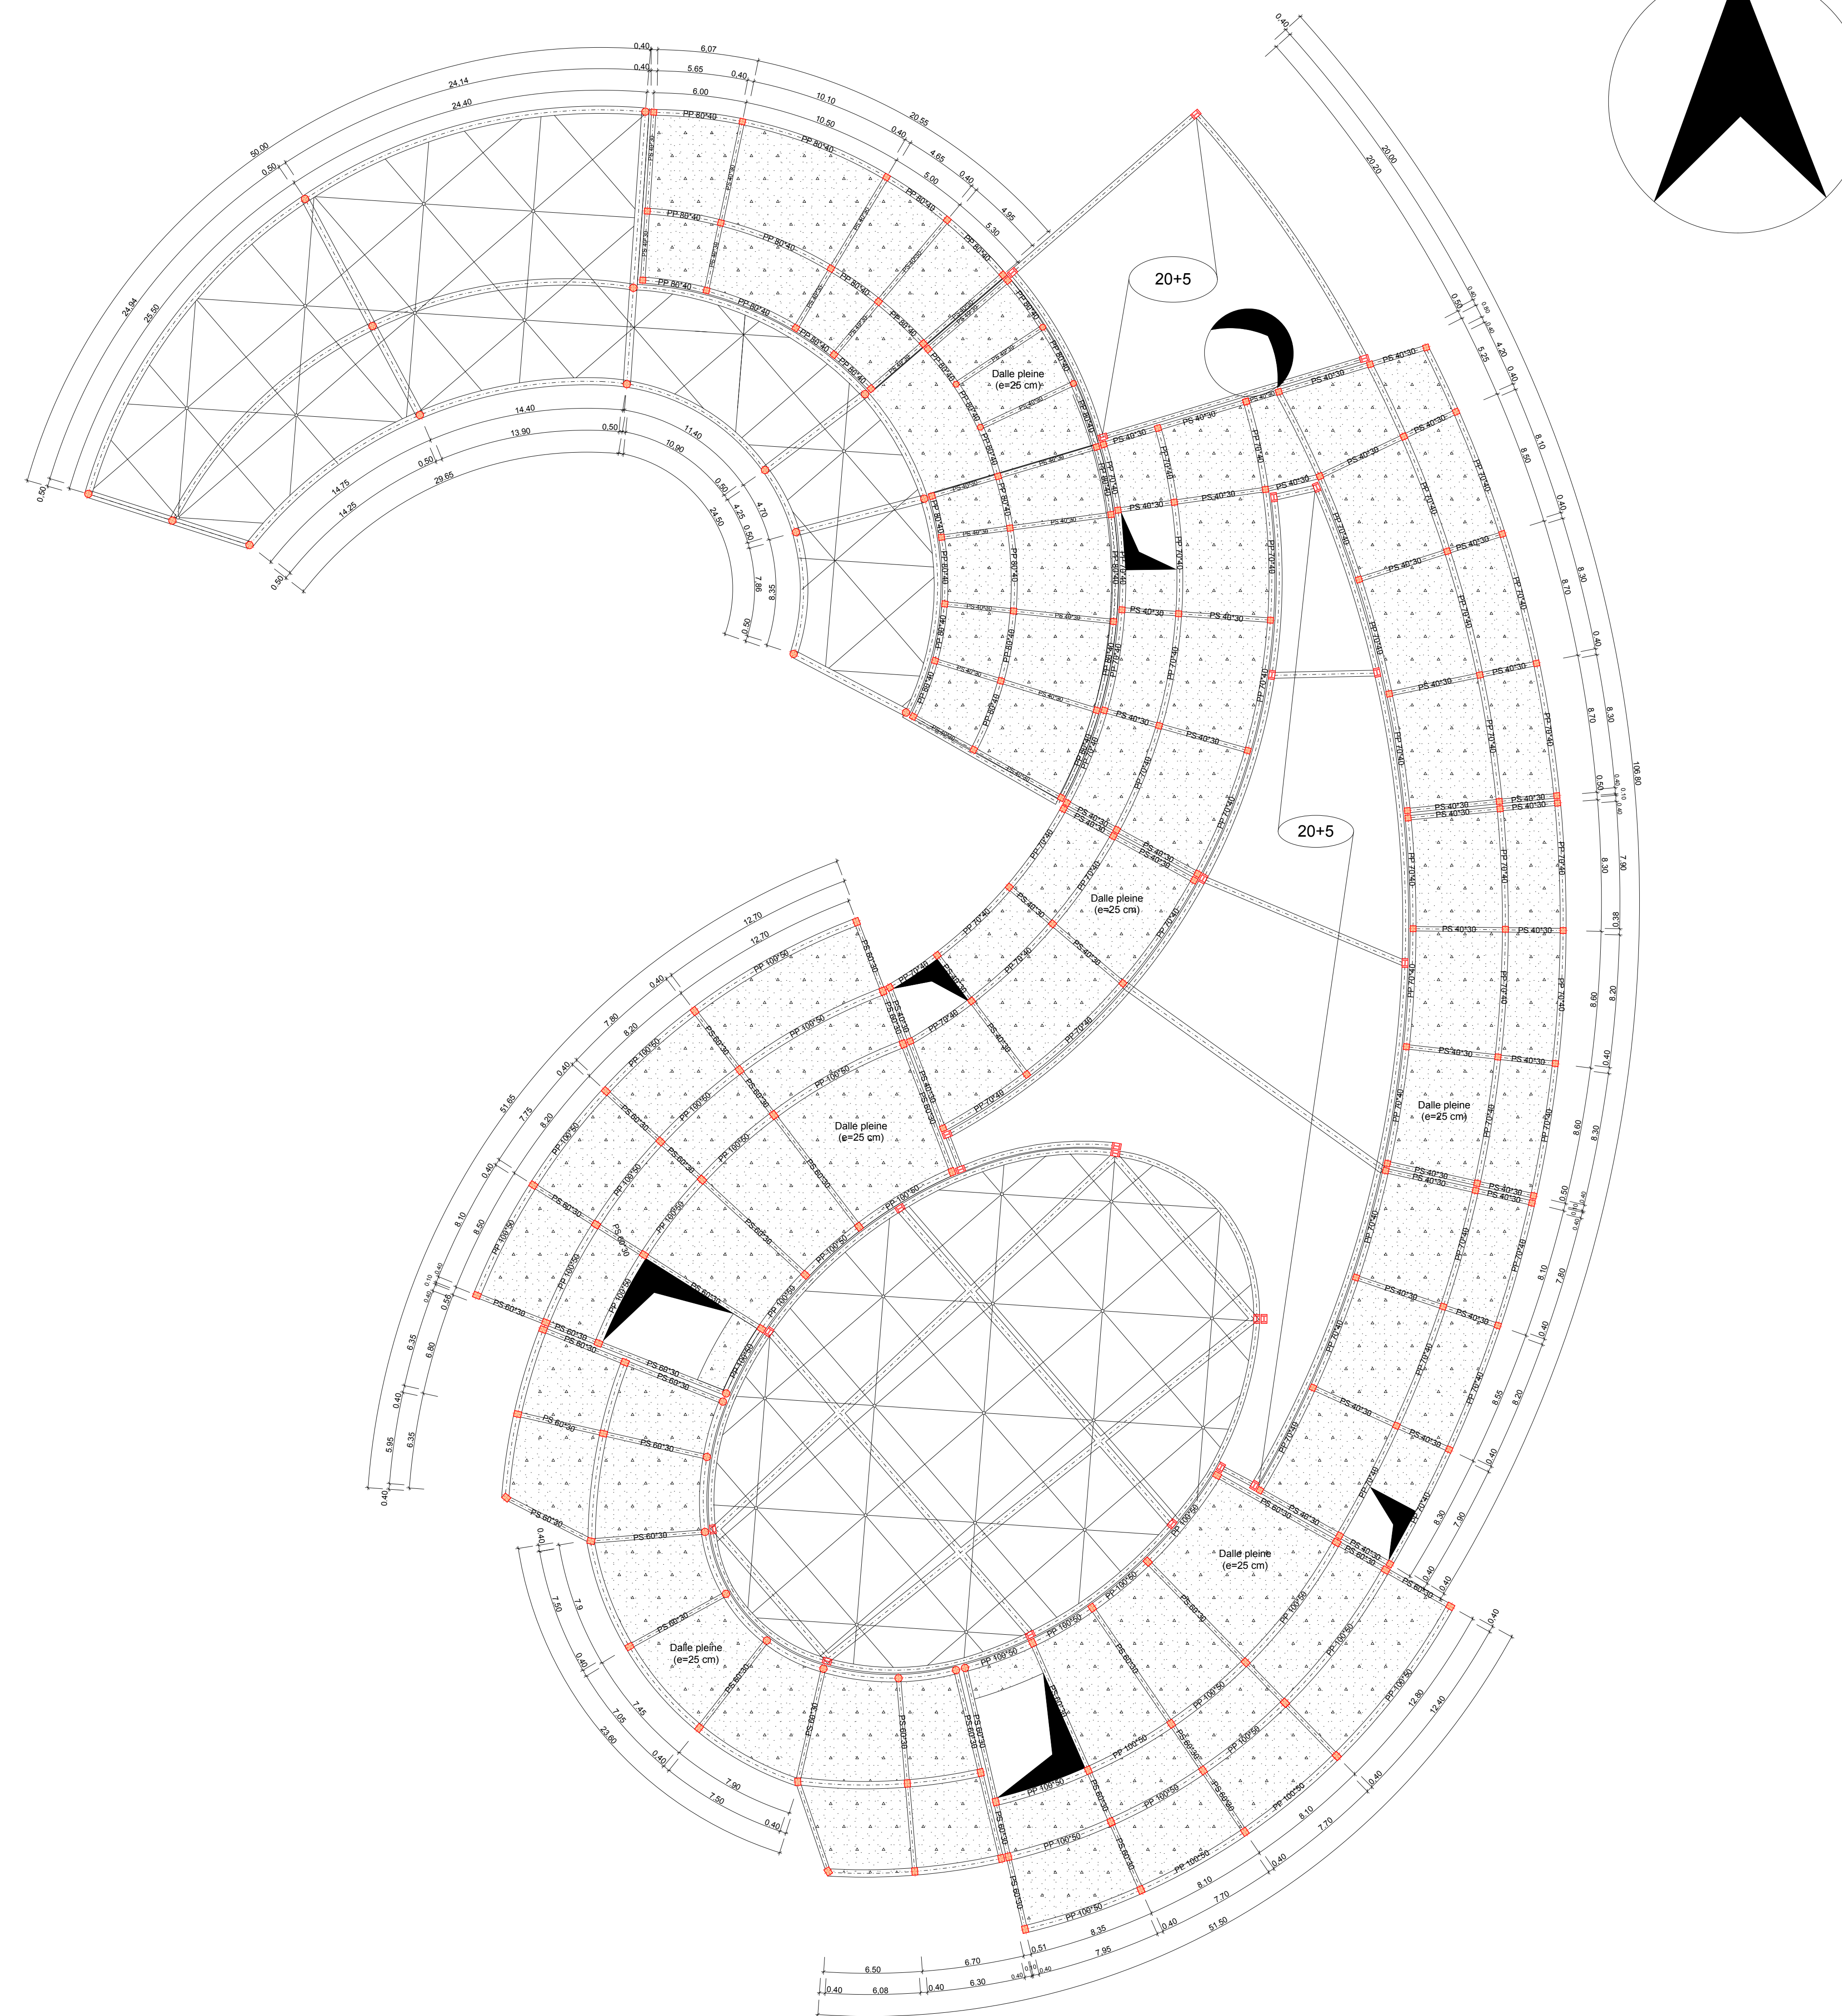

Plan de structure
(ech 1/200)

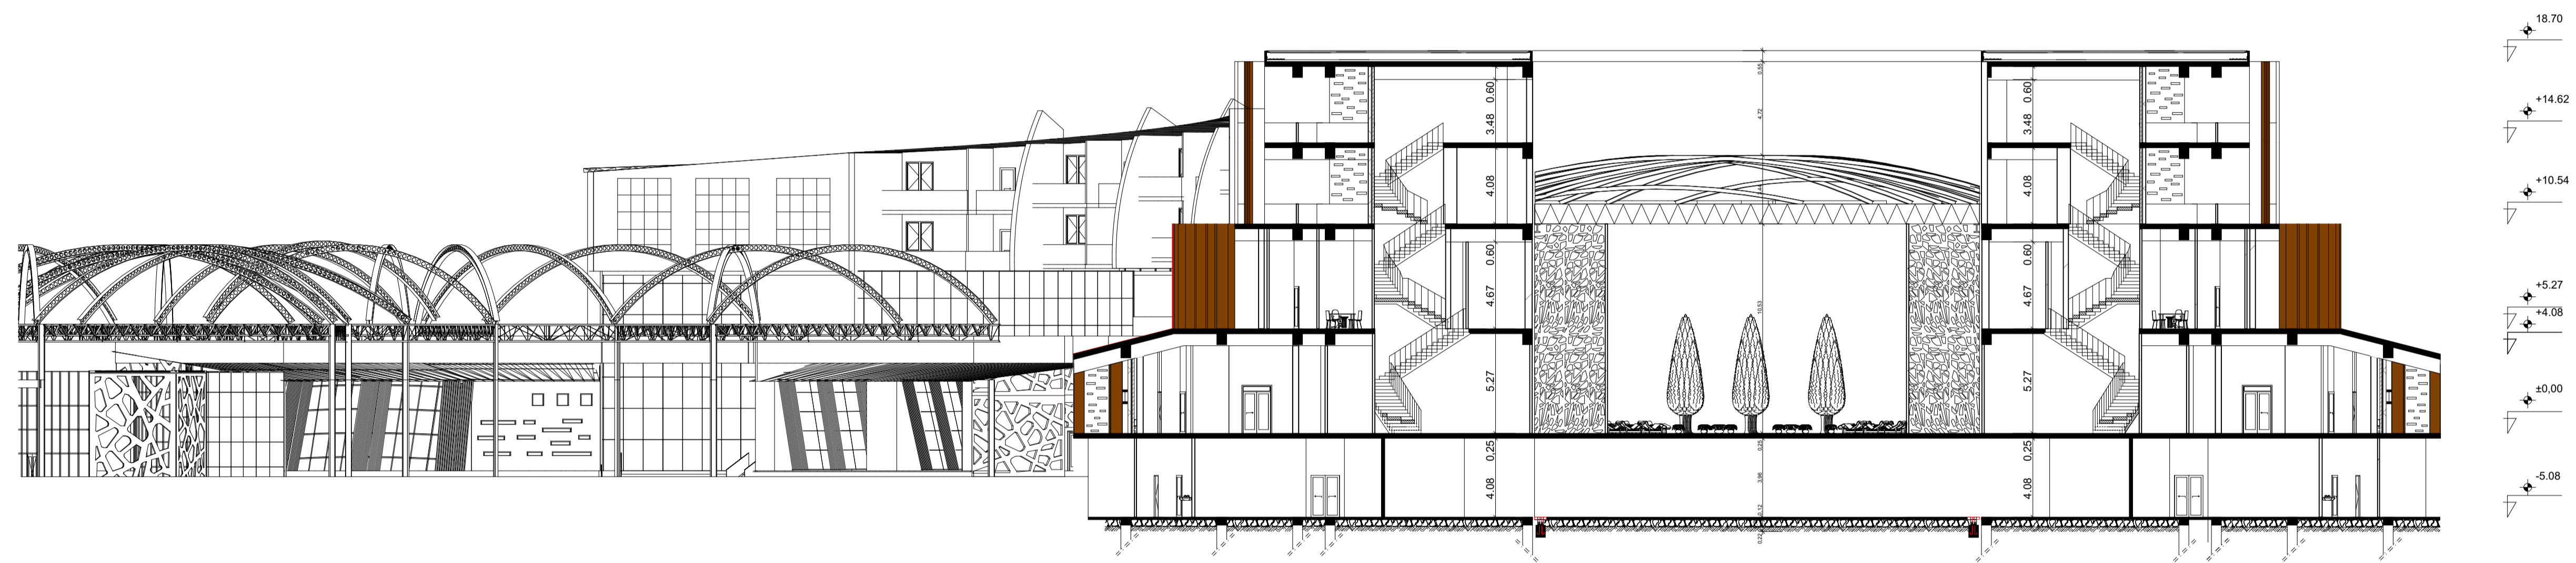

Coupe AA (ech 1/200)

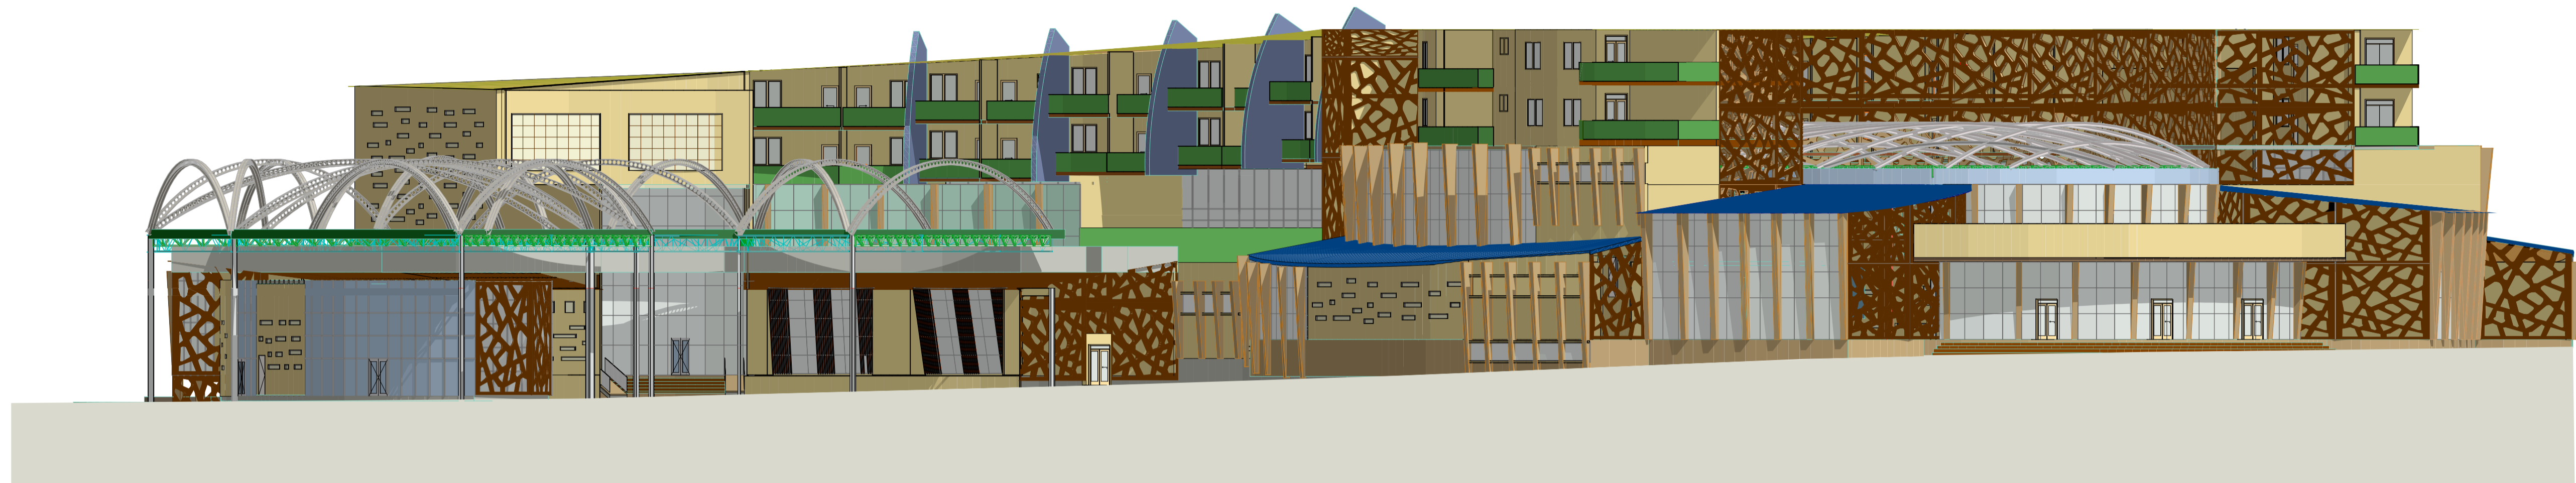

FACADE SUD OUEST



FACADE NORD EST