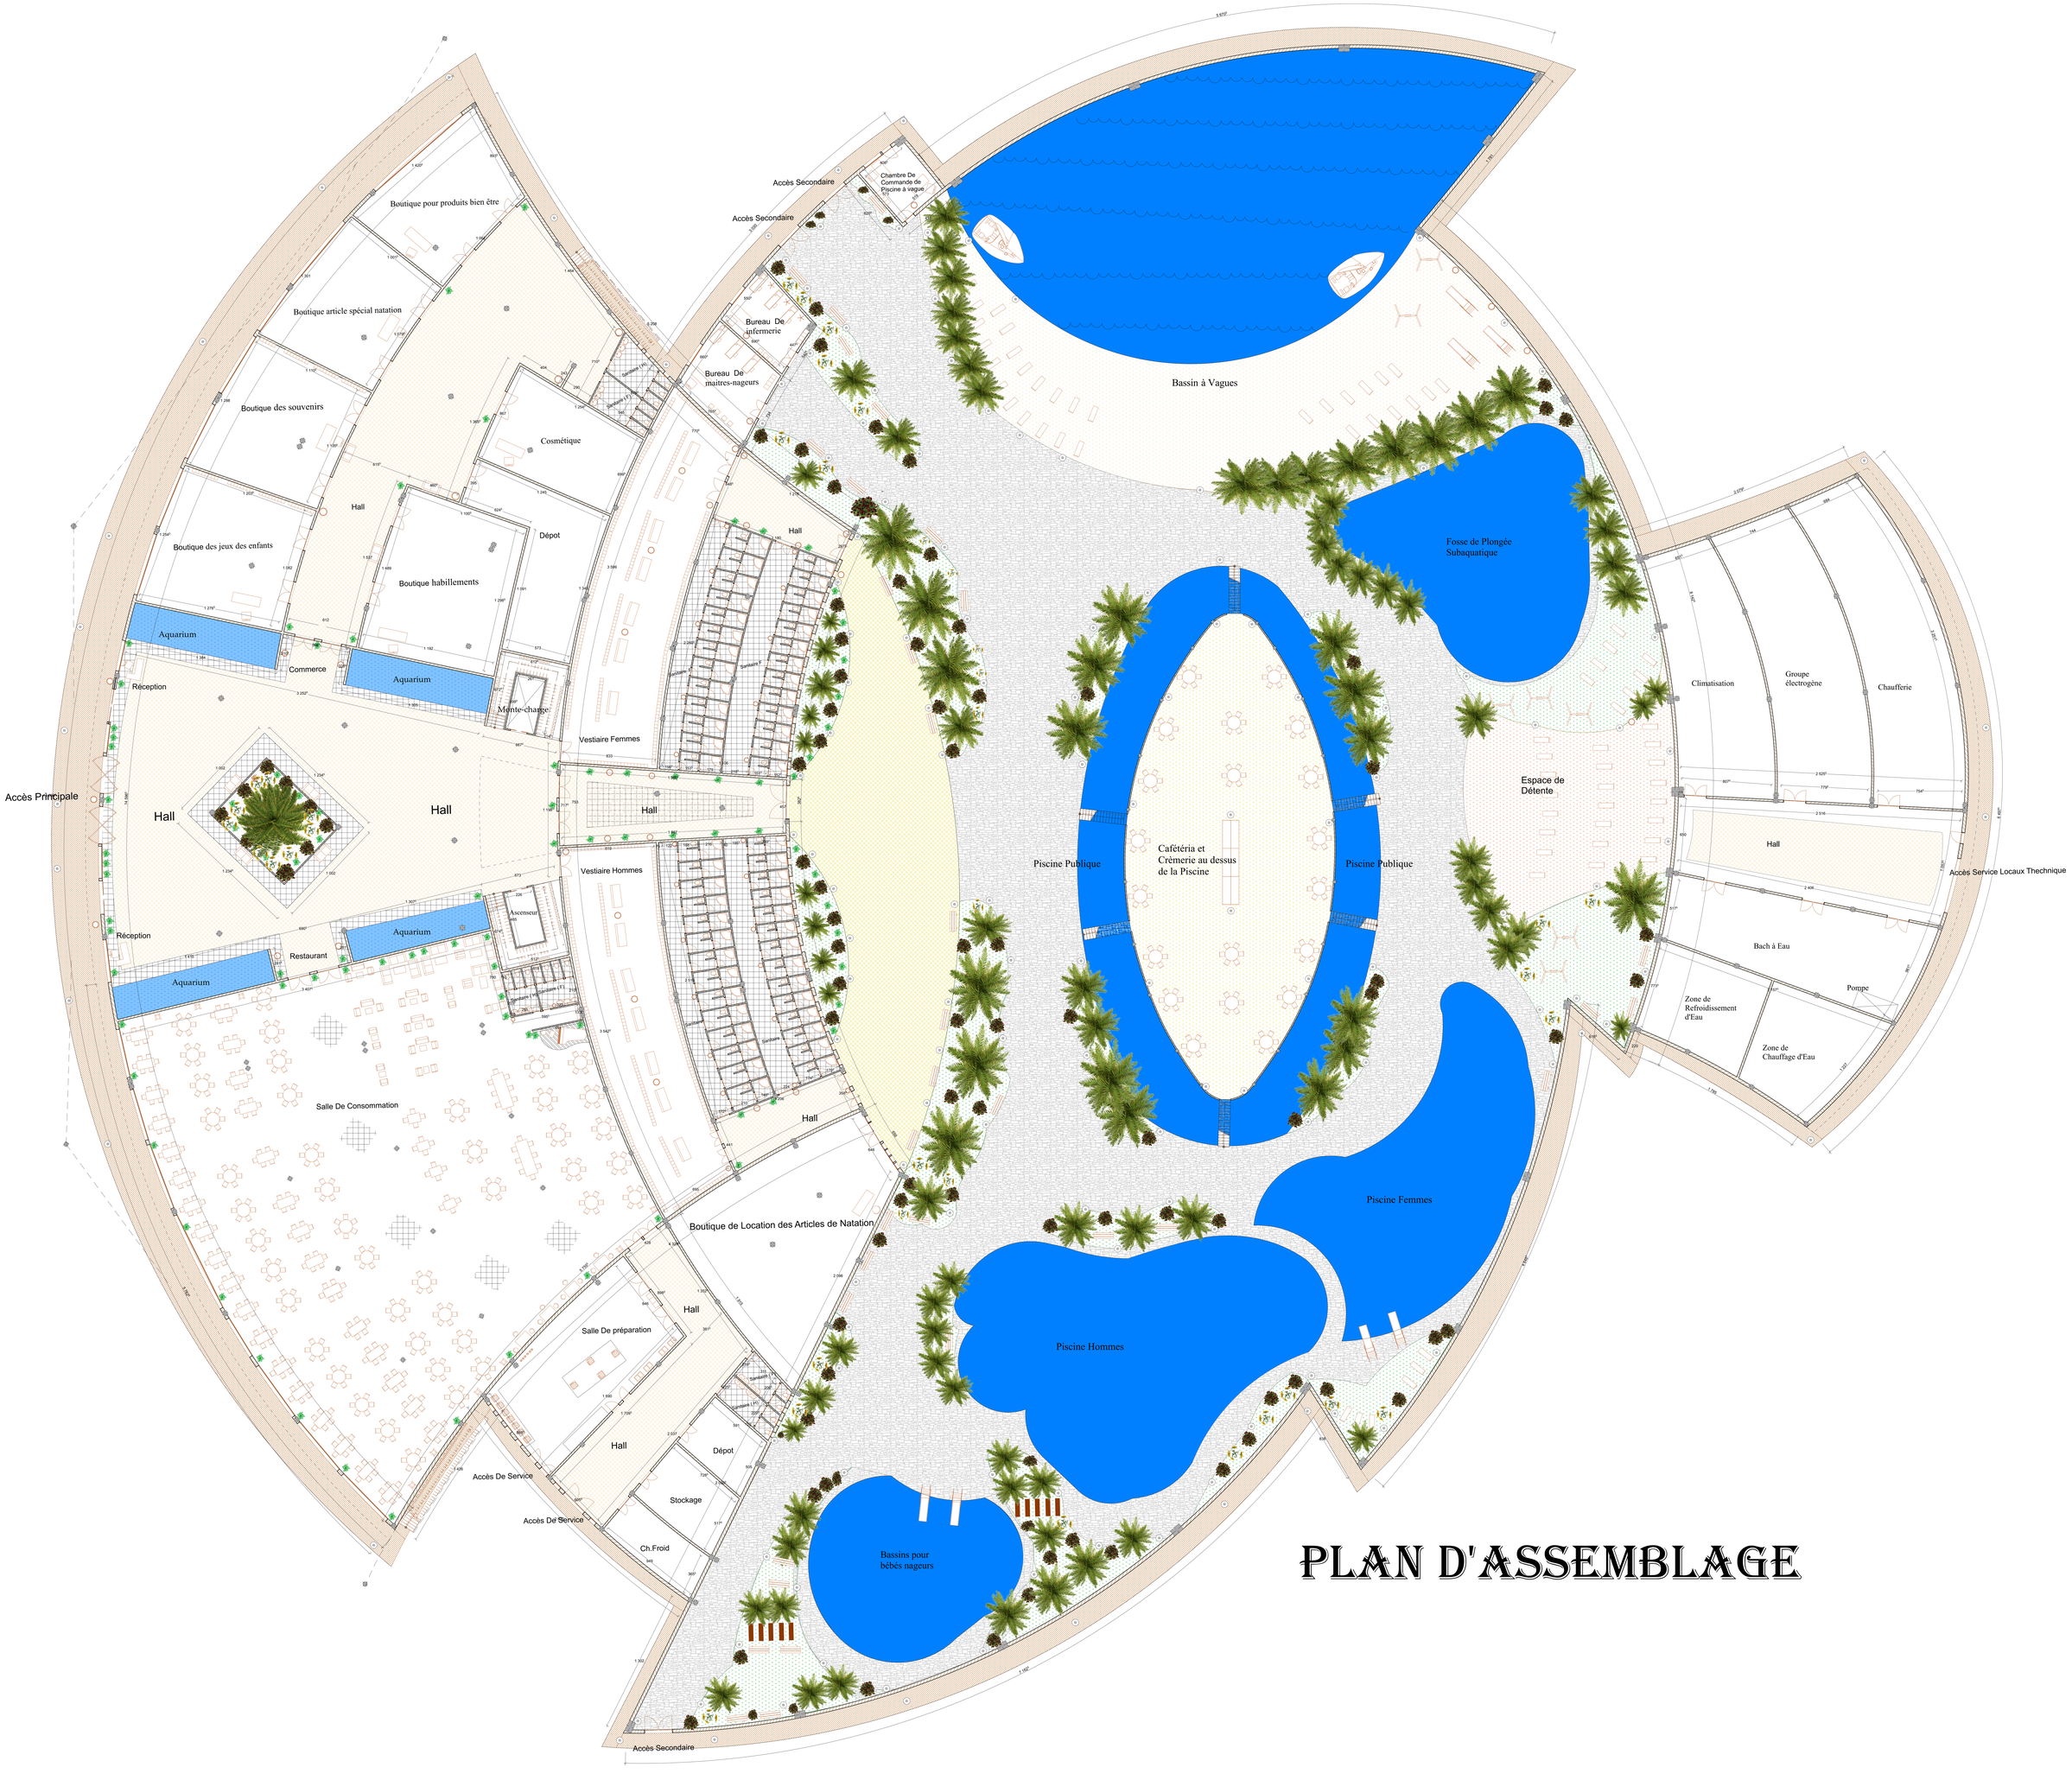

PLAN D'ASSEMBLAGE