

Projet

port



UNIVERSITE ABOU BAKR BELKAID TLEMCEM
FACULTE DE TECHNOLOGIE
DEPARTEMENT D'ARCHITECTURE

Dossier graphique

Plan de situation
ech:1/2000

Bouchaour Esmaa Chaima

Planche N° 8

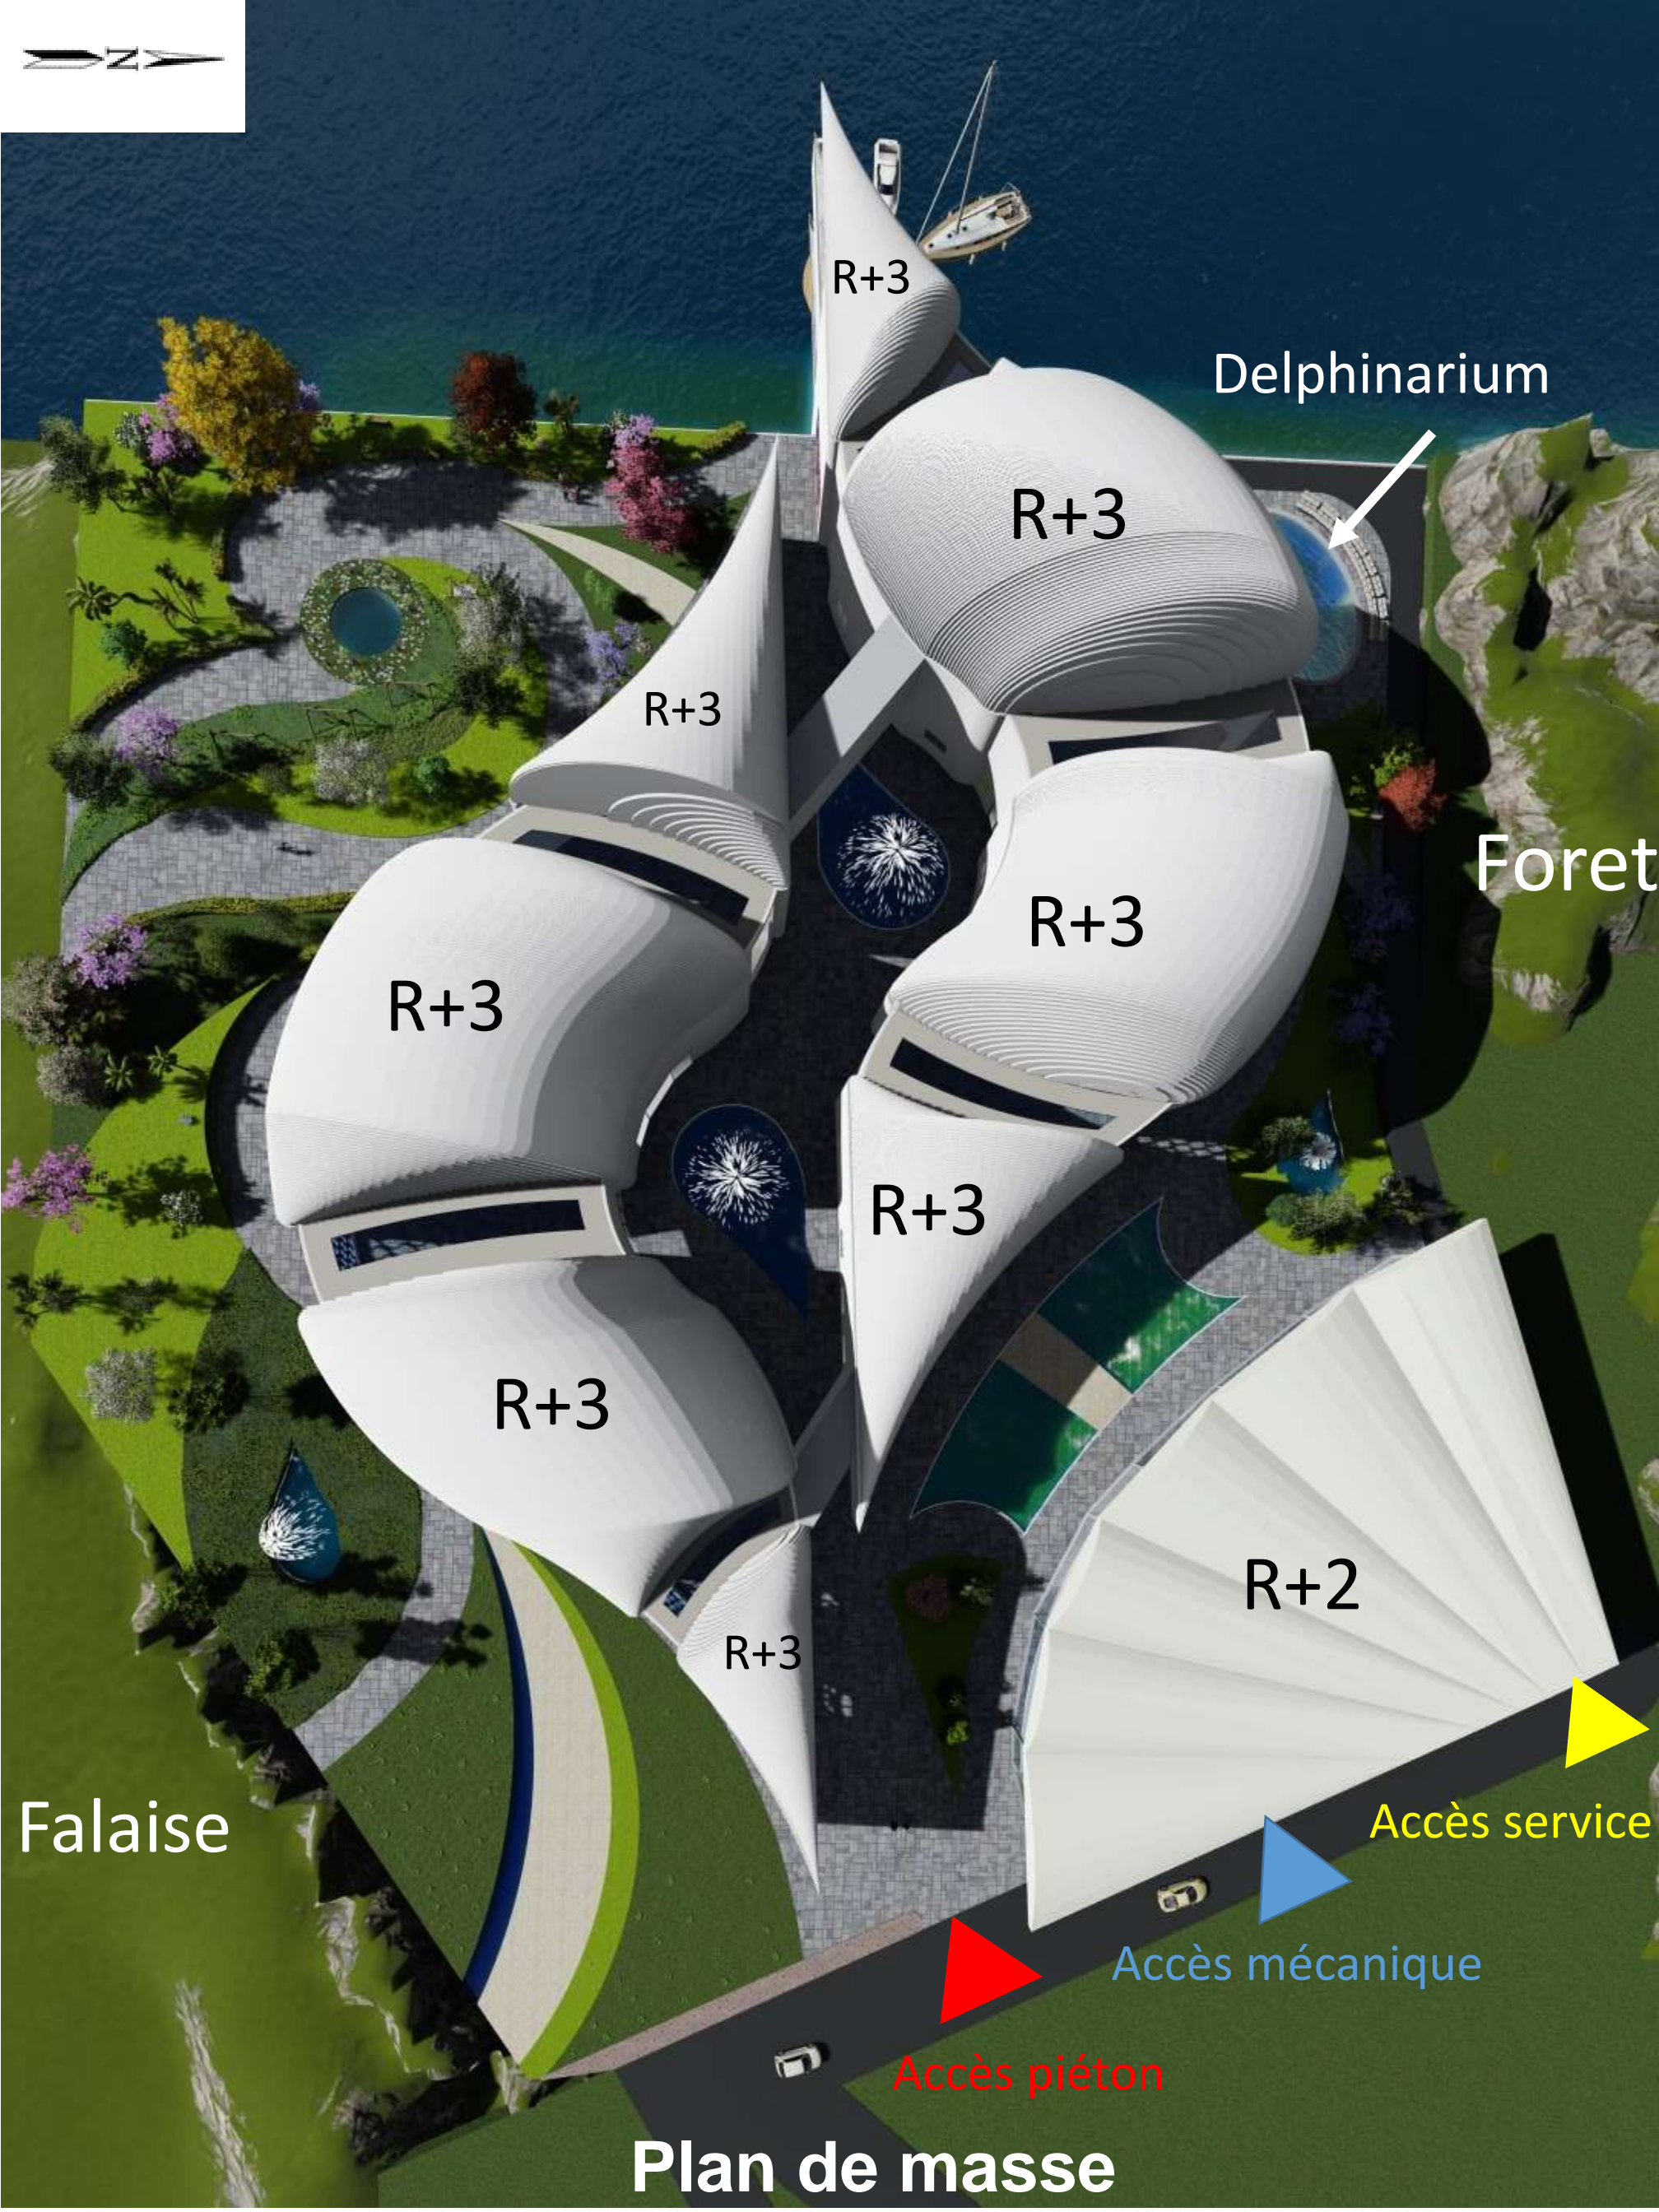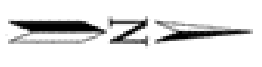

R+3

Delphinarium

R+3

R+3

Foret

R+3

R+3

R+3

R+3

R+2

R+3




Falaise

Accès service

Accès mécanique

Accès piéton

Plan de masse

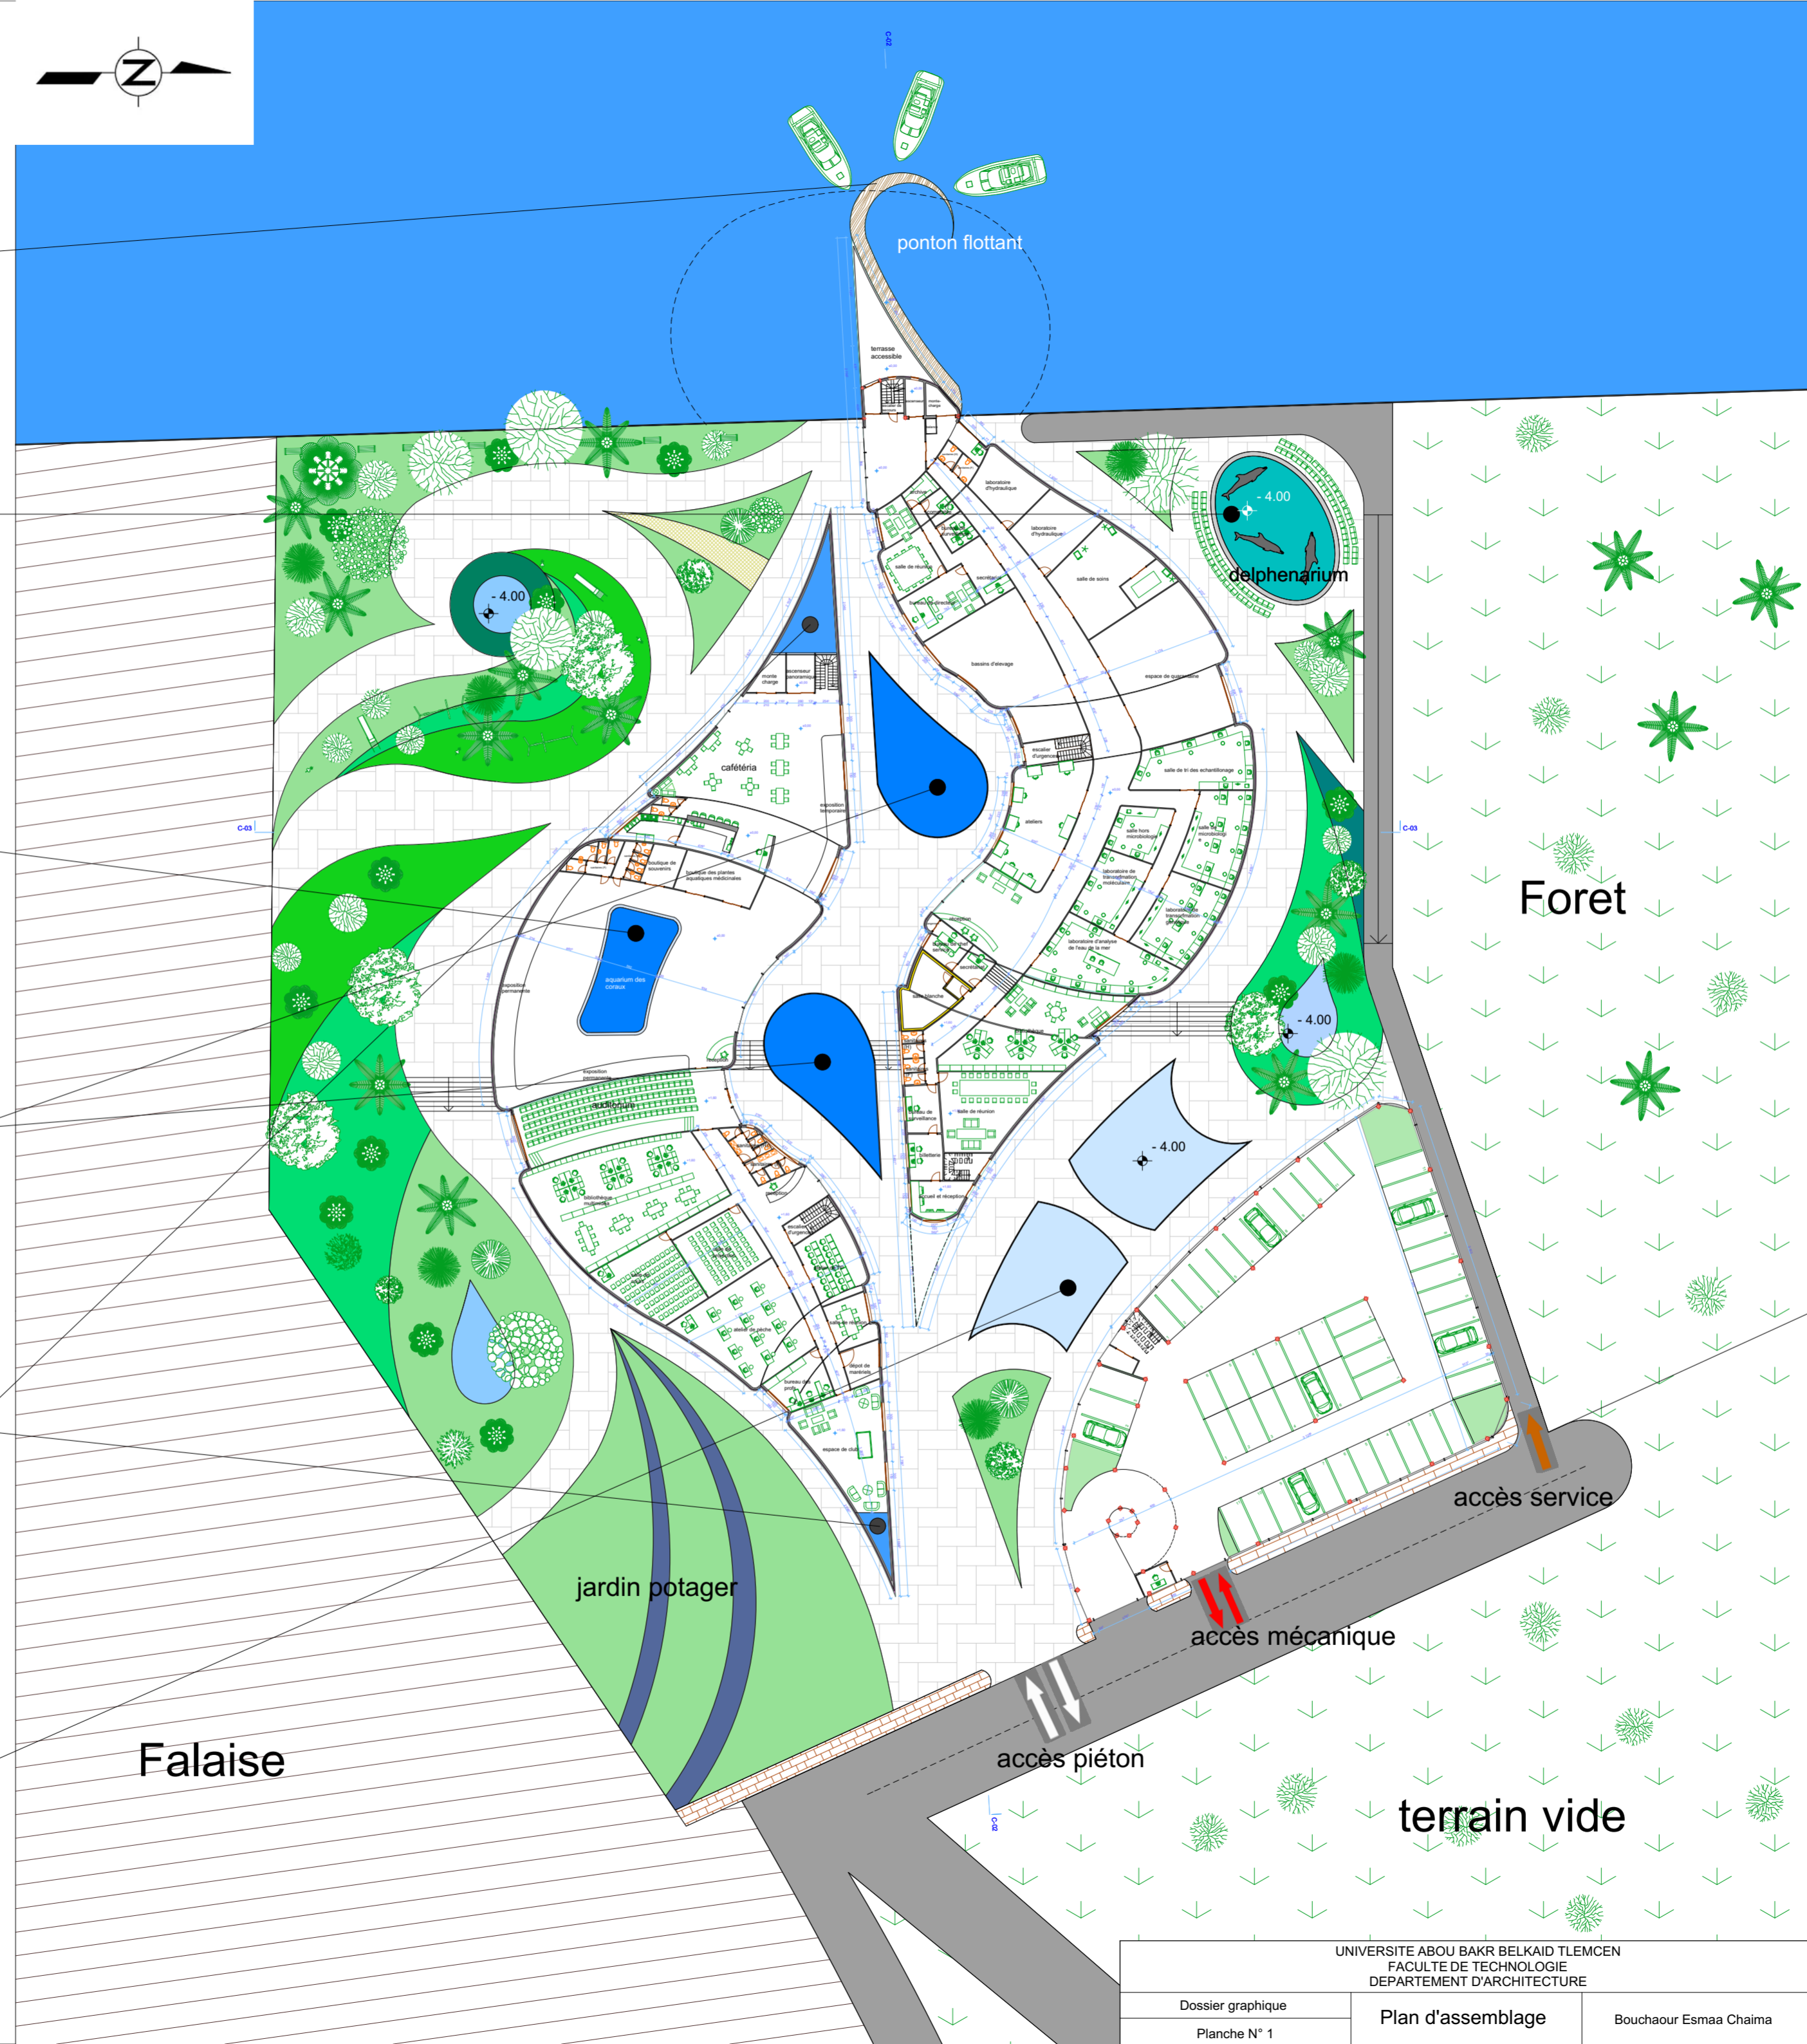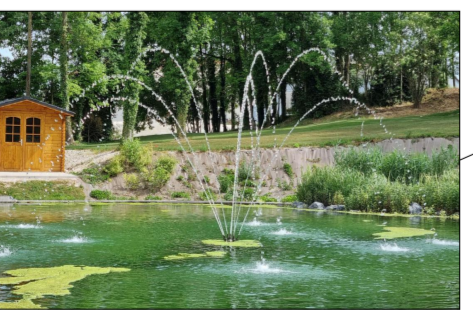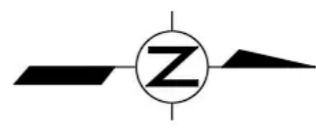

Falaise

jardin potager

ponton flottant

delphinarium

Foret

accès service

accès mécanique

accès piéton


terrain vide

UNIVERSITE ABOU BAKR BELKAID TLEMCCEN
FACULTE DE TECHNOLOGIE
DEPARTEMENT D'ARCHITECTURE

Dossier graphique
Planche N° 1

Plan d'assemblage

Bouchaour Esmaa Chaima

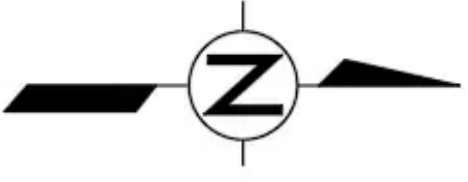

UNIVERSITE ABOU BAKR BELKAID TLEMCEN FACULTE DE TECHNOLOGIE DEPARTEMENT D'ARCHITECTURE		
Dossier graphique	Plan du 1 ^{er} étage	Bouchaour Esmaa Chaima
Planche N° 2		





UNIVERSITE ABOU BAKR BELKAID TLEMCEN
FACULTE DE TECHNOLOGIE
DEPARTEMENT D'ARCHITECTURE


Dossier graphique

Planche N° 3

Plan du 2^{ème} étage




Bouchaour Esmaa Chaima

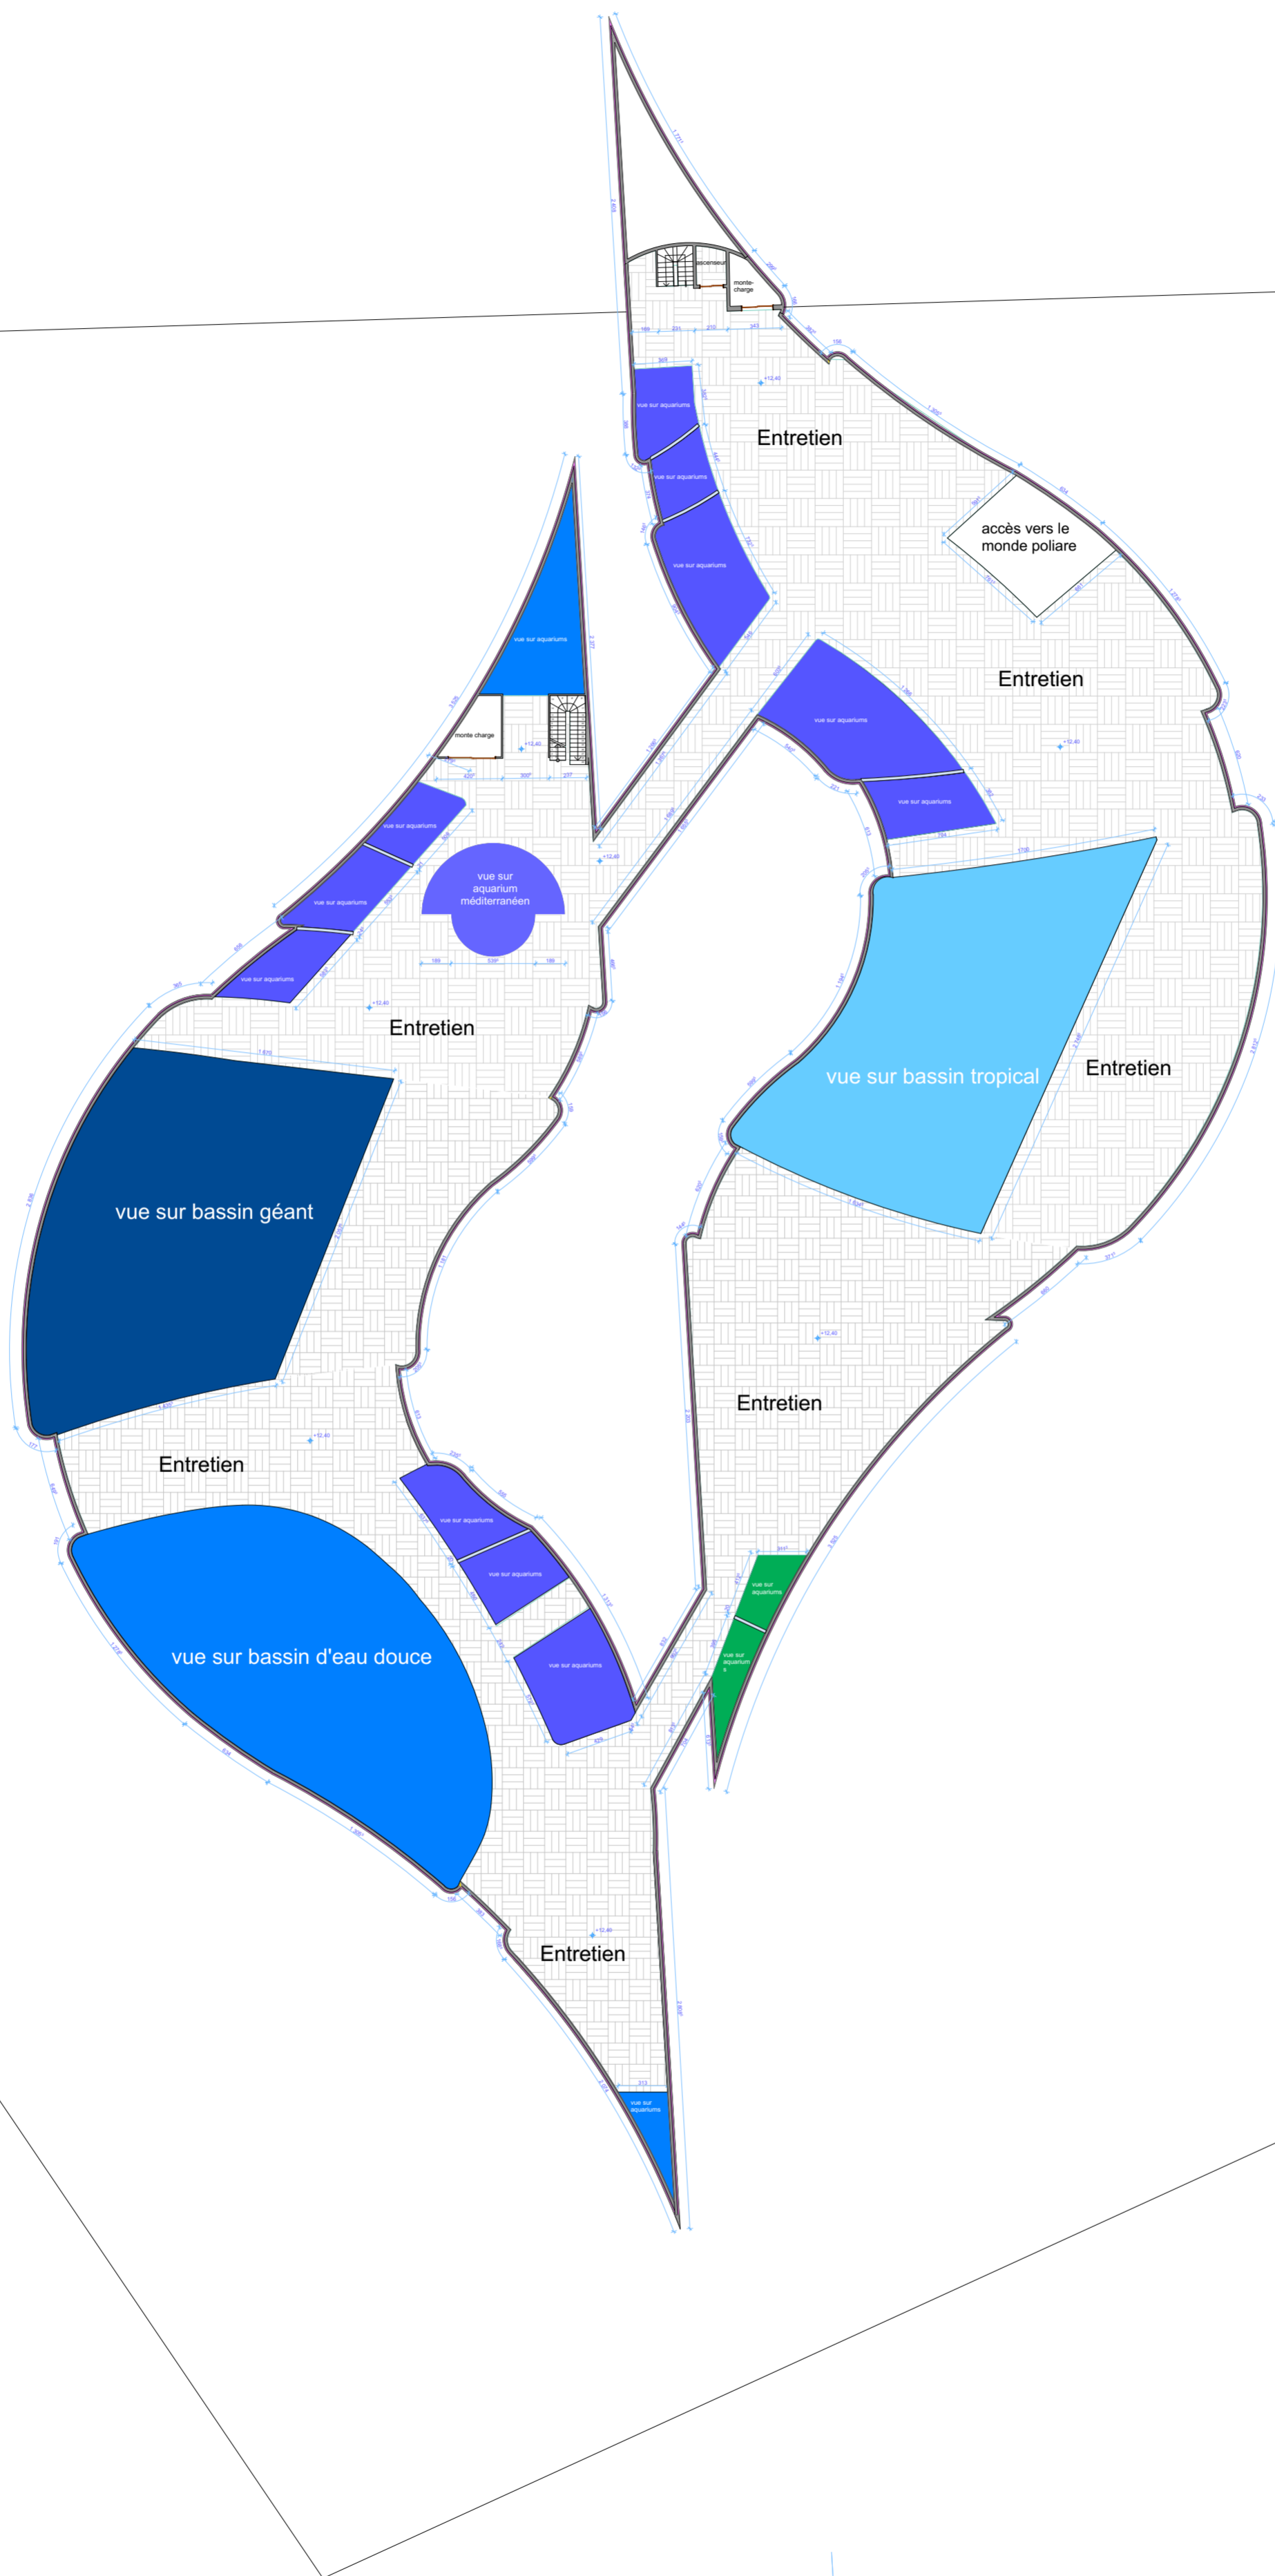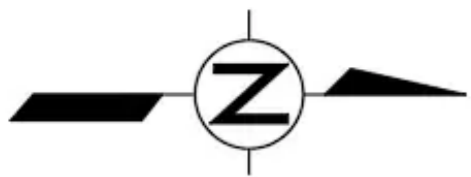

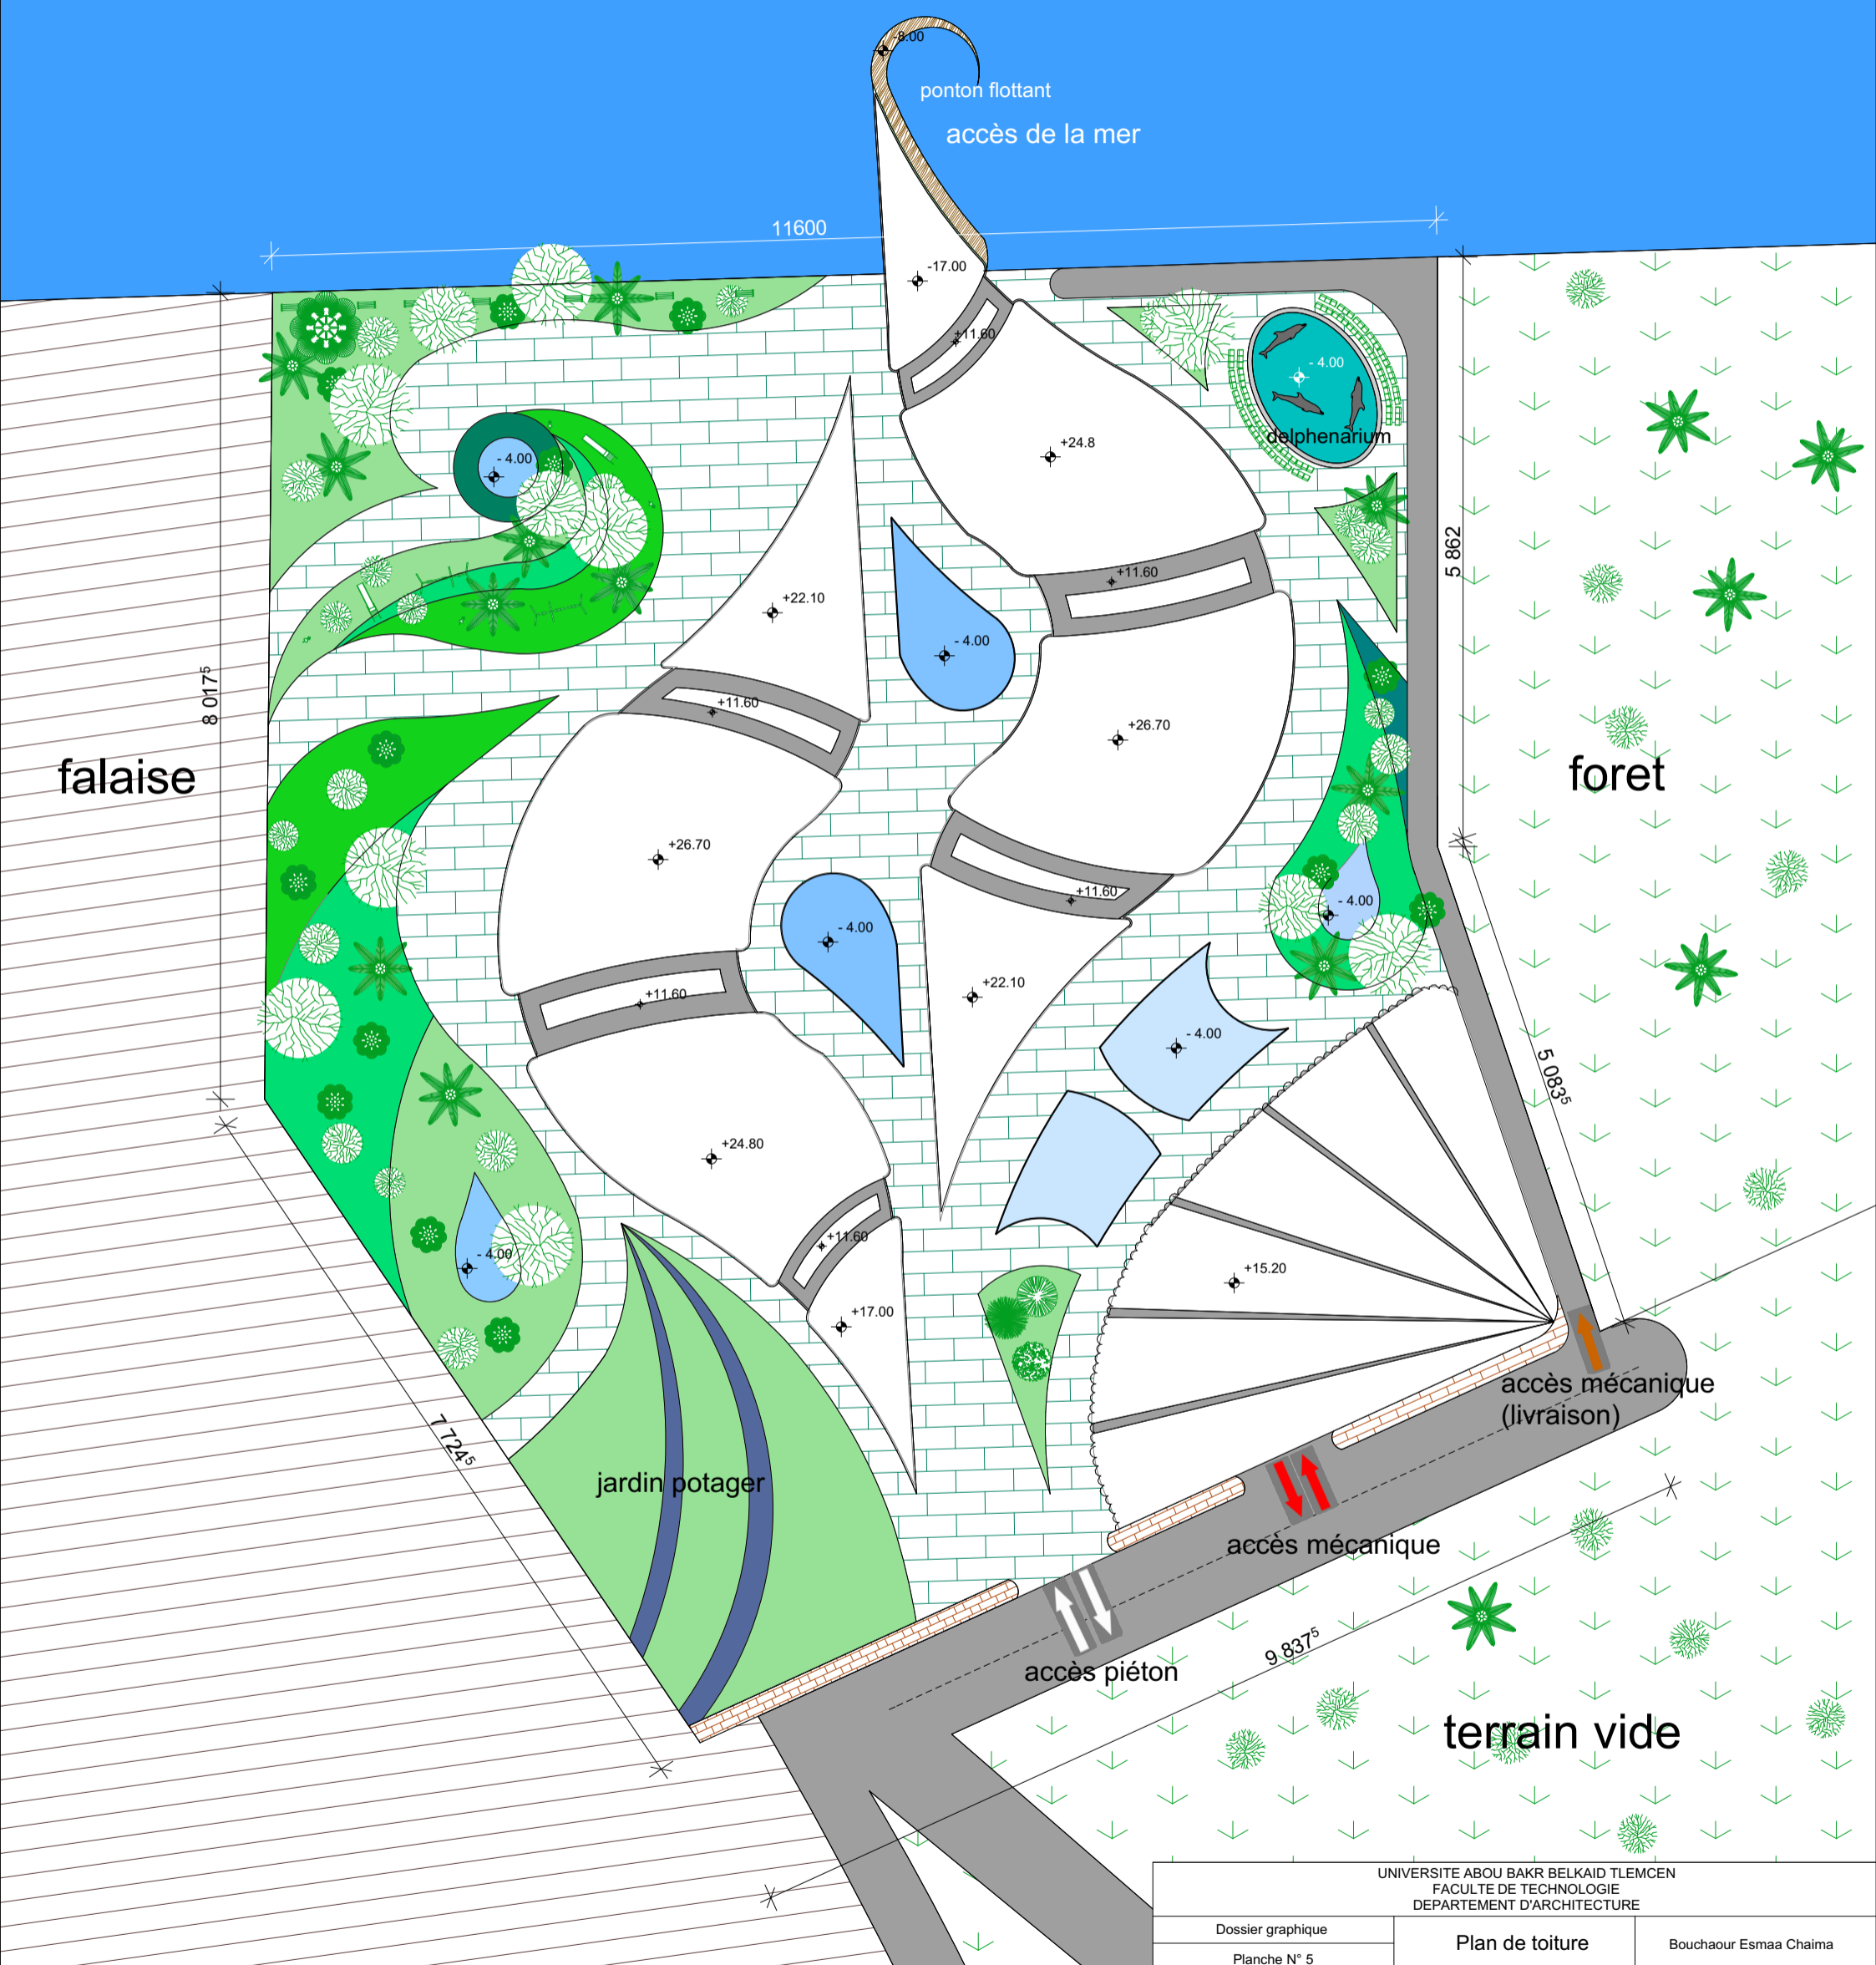

UNIVERSITE ABOU BAKR BELKAID TLEMCEM
 FACULTE DE TECHNOLOGIE
 DEPARTEMENT D'ARCHITECTURE

Dossier graphique	Plan de toiture	Bouchaour Esmaa Chaima
Planche N° 5		

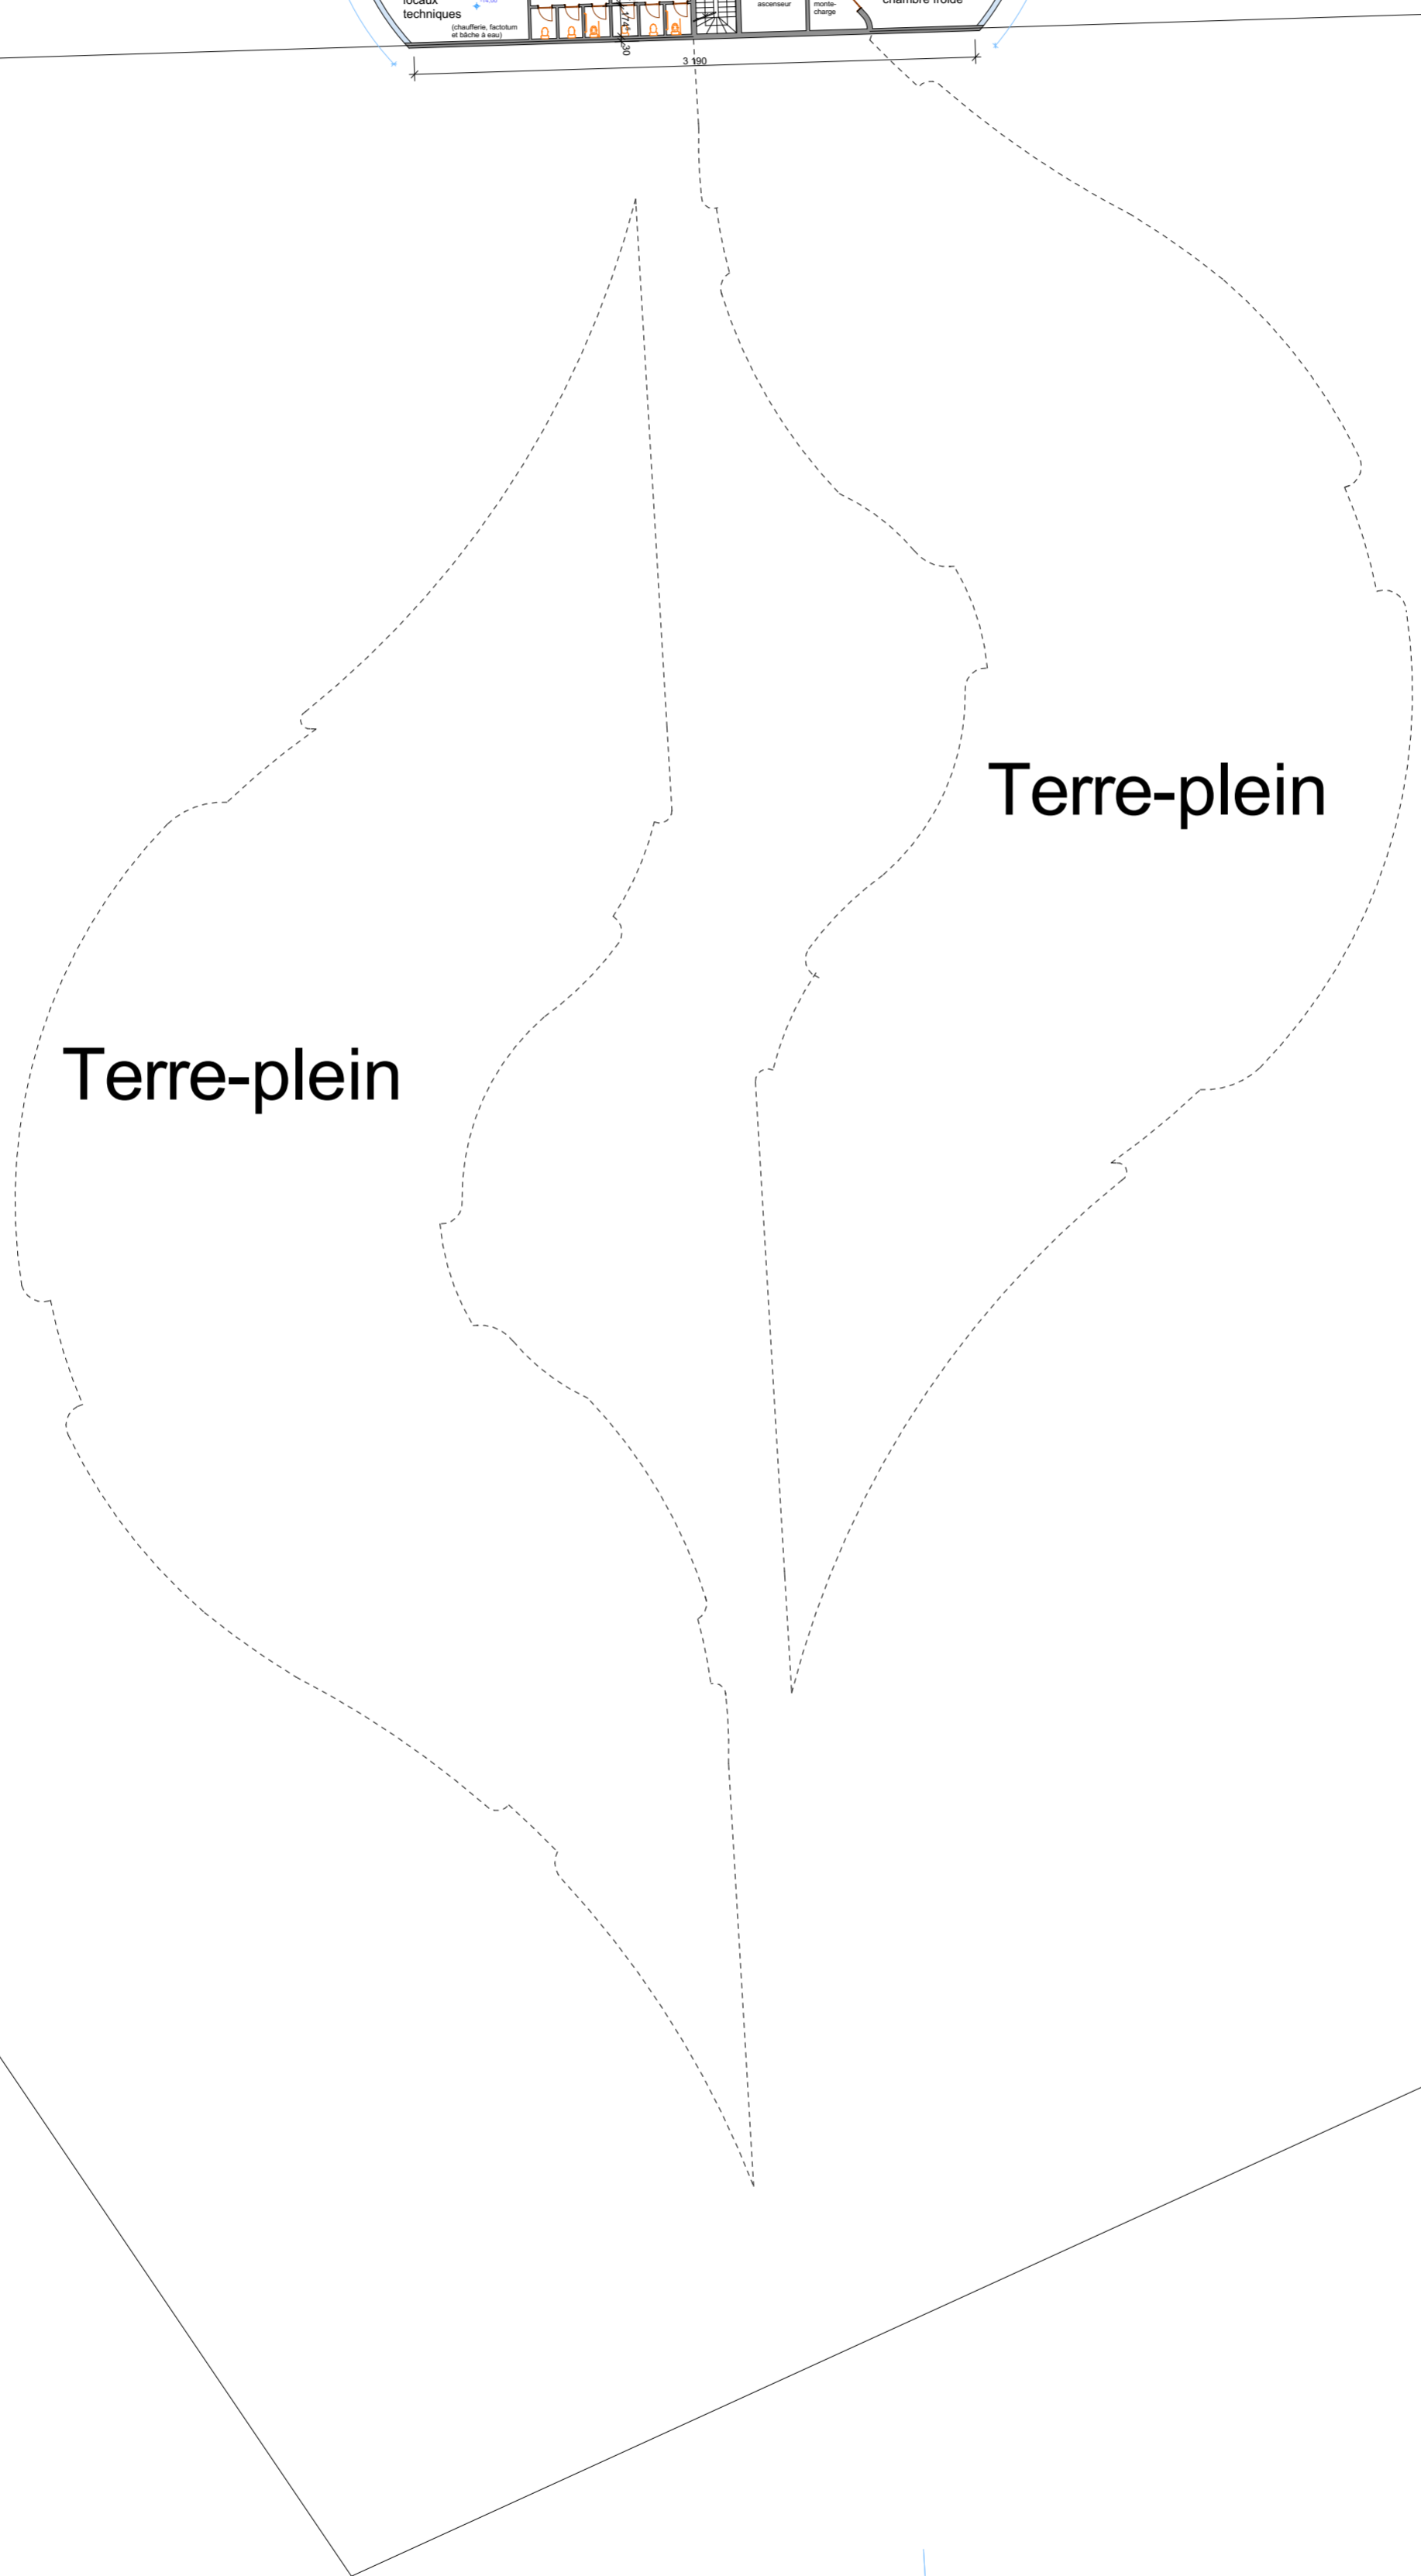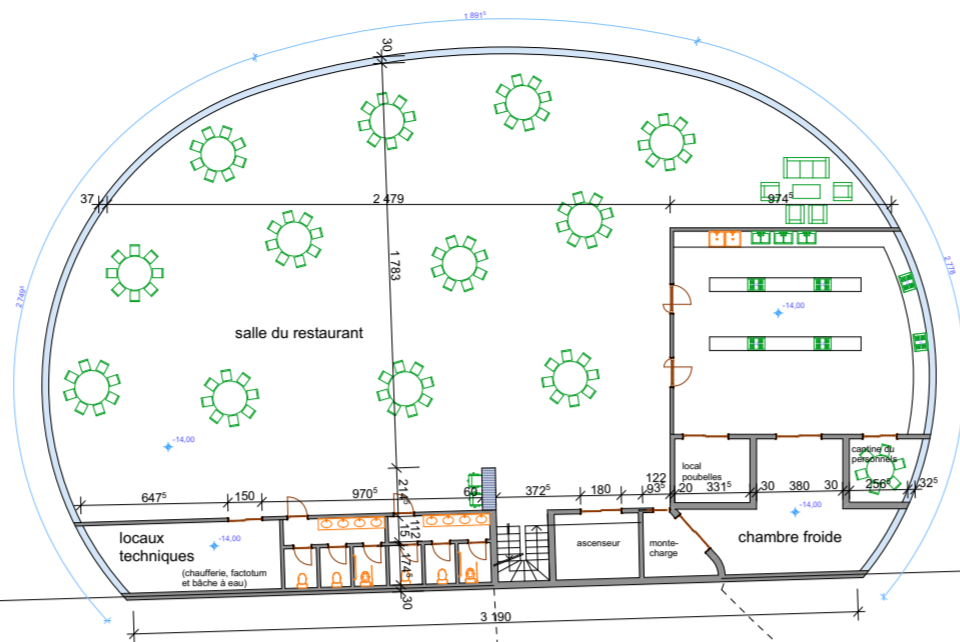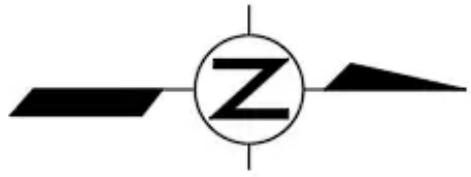


c-03

c-03


c-02

UNIVERSITE ABOU BAKR BELKAID TLEMCEN FACULTE DE TECHNOLOGIE DEPARTEMENT D'ARCHITECTURE		
Dossier graphique	Plan de sous-mer	Bouchaour Esmaa Chaima
Planche N° 6		

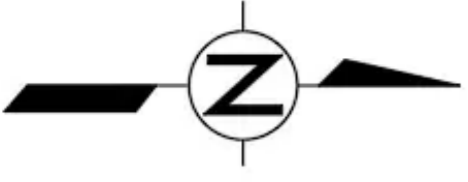

Radier général

semelle filante

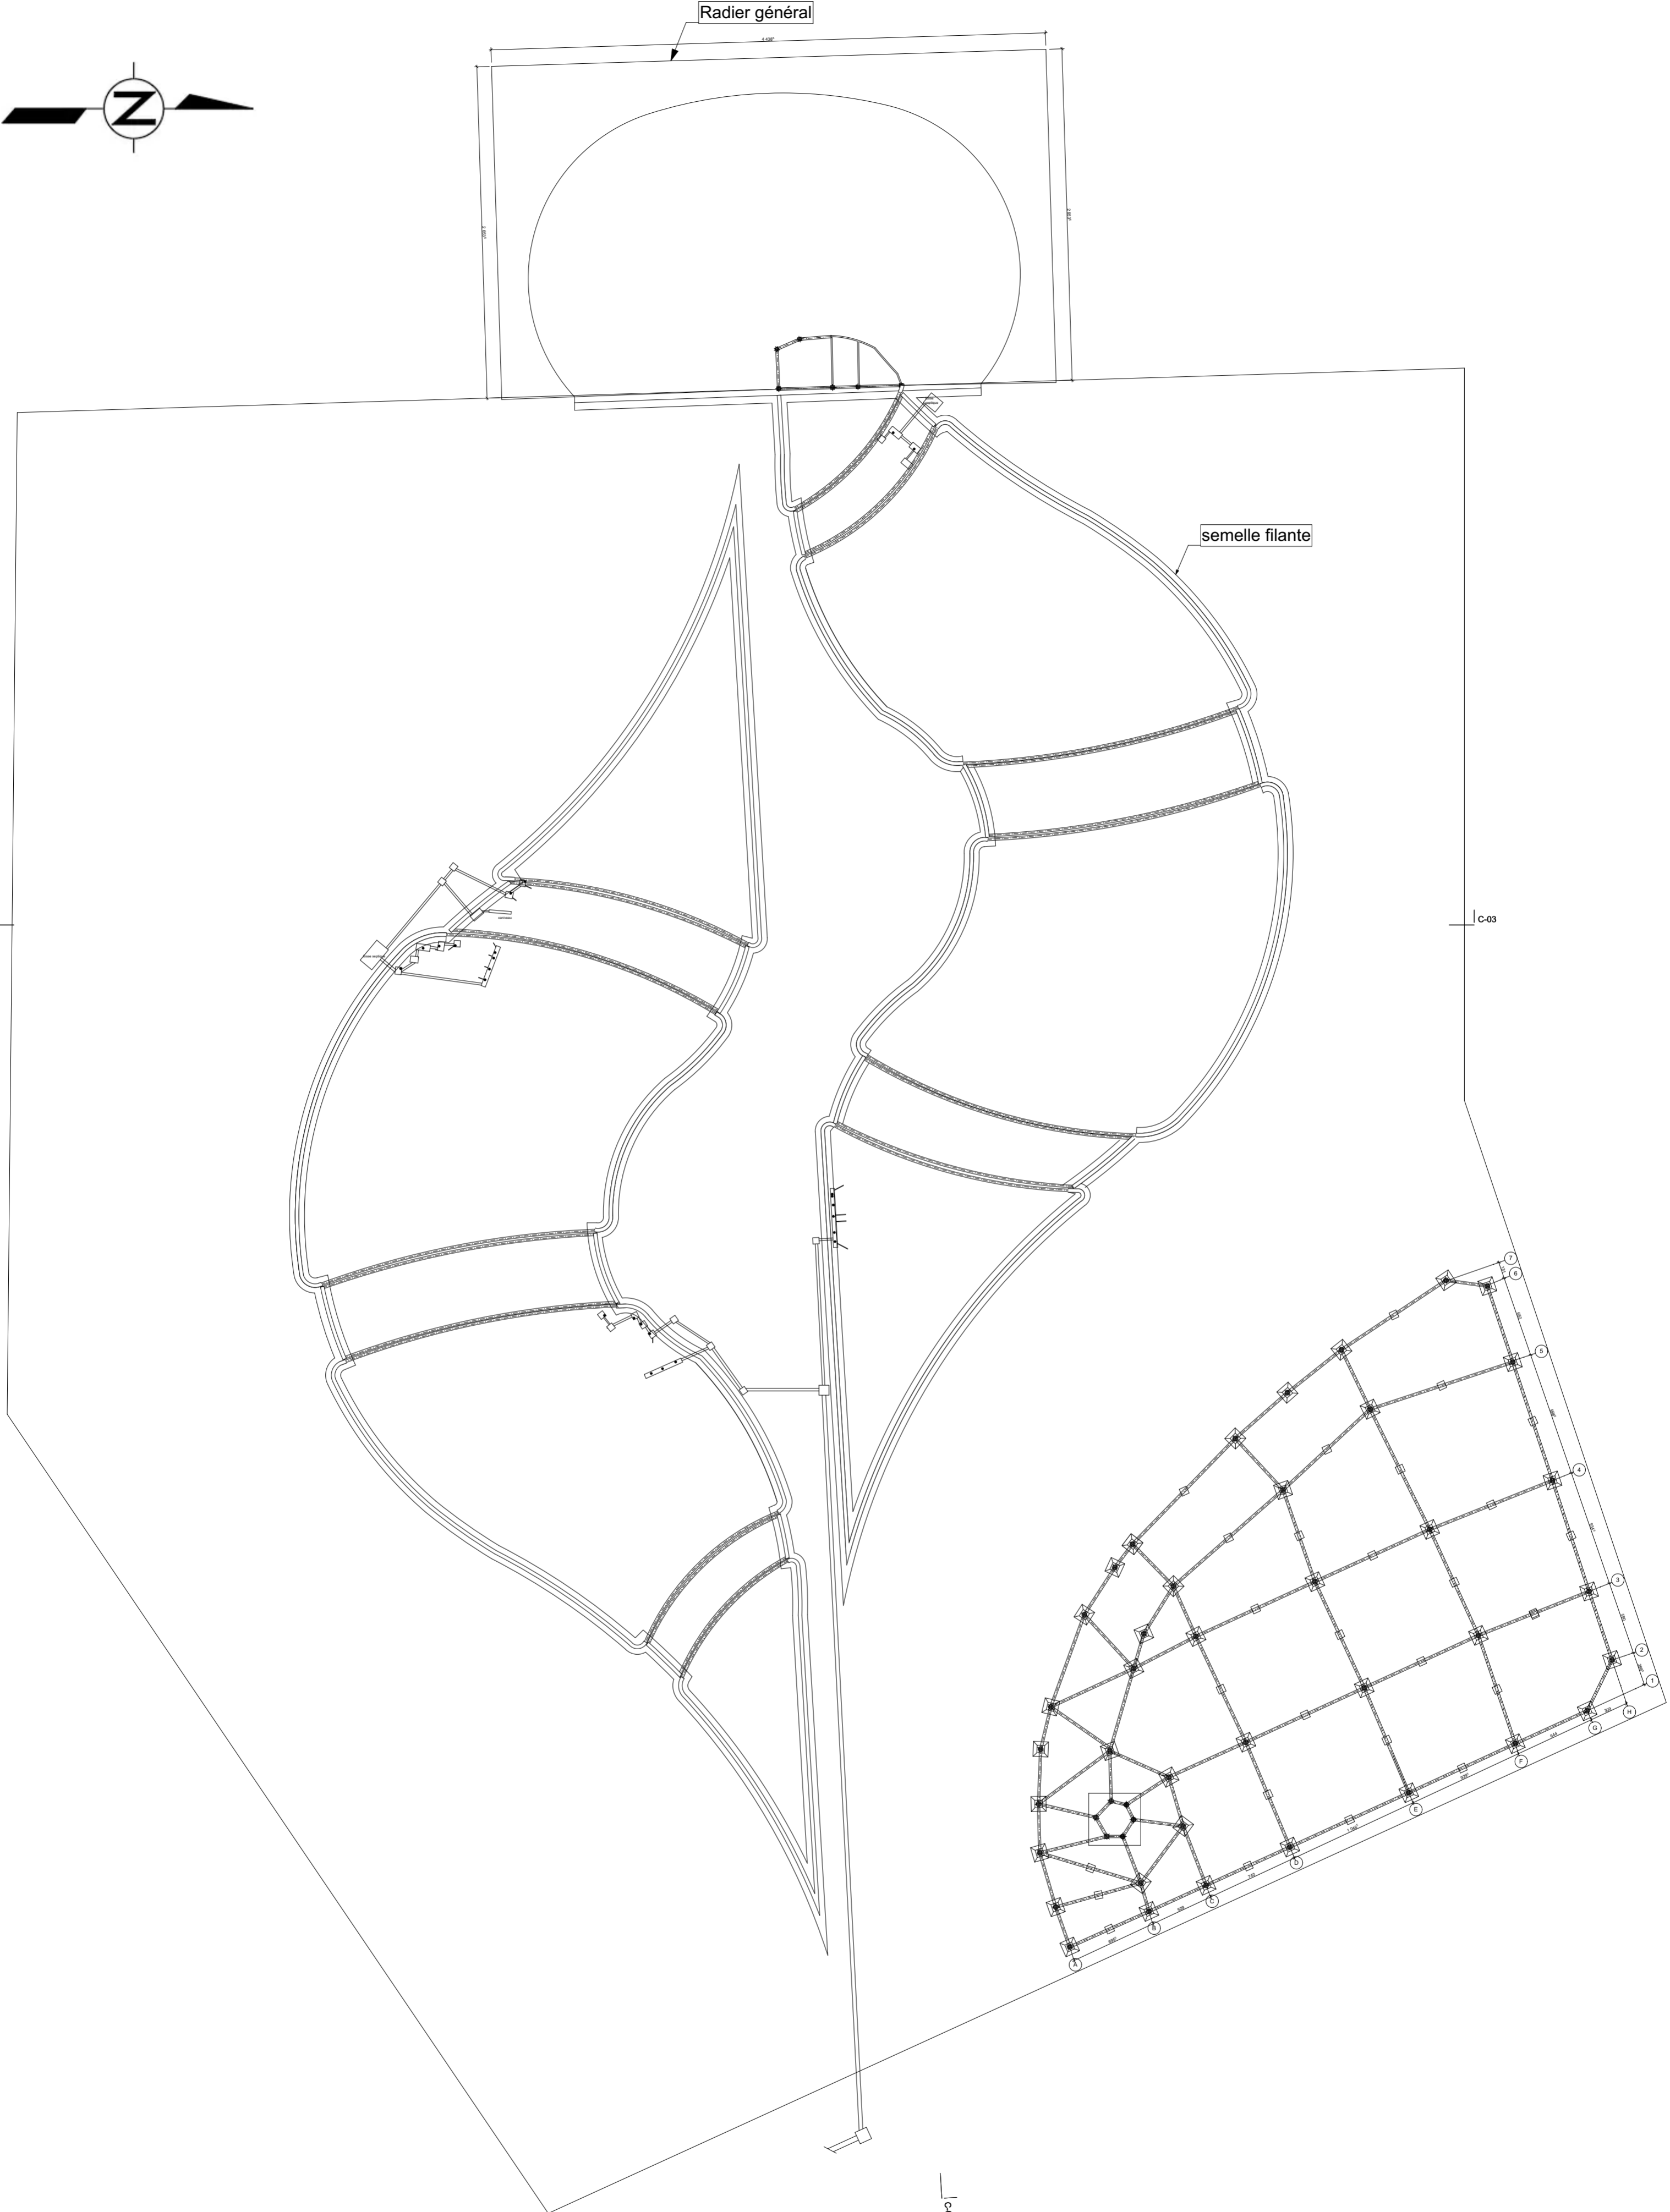


UNIVERSITE ABOU BAKR BELKAID TLEMCEN
FACULTE DE TECHNOLOGIE
DEPARTEMENT D'ARCHITECTURE

Dossier graphique

Planche N° 7


Plan de fondations

Bouchaour Esmaa Chaima

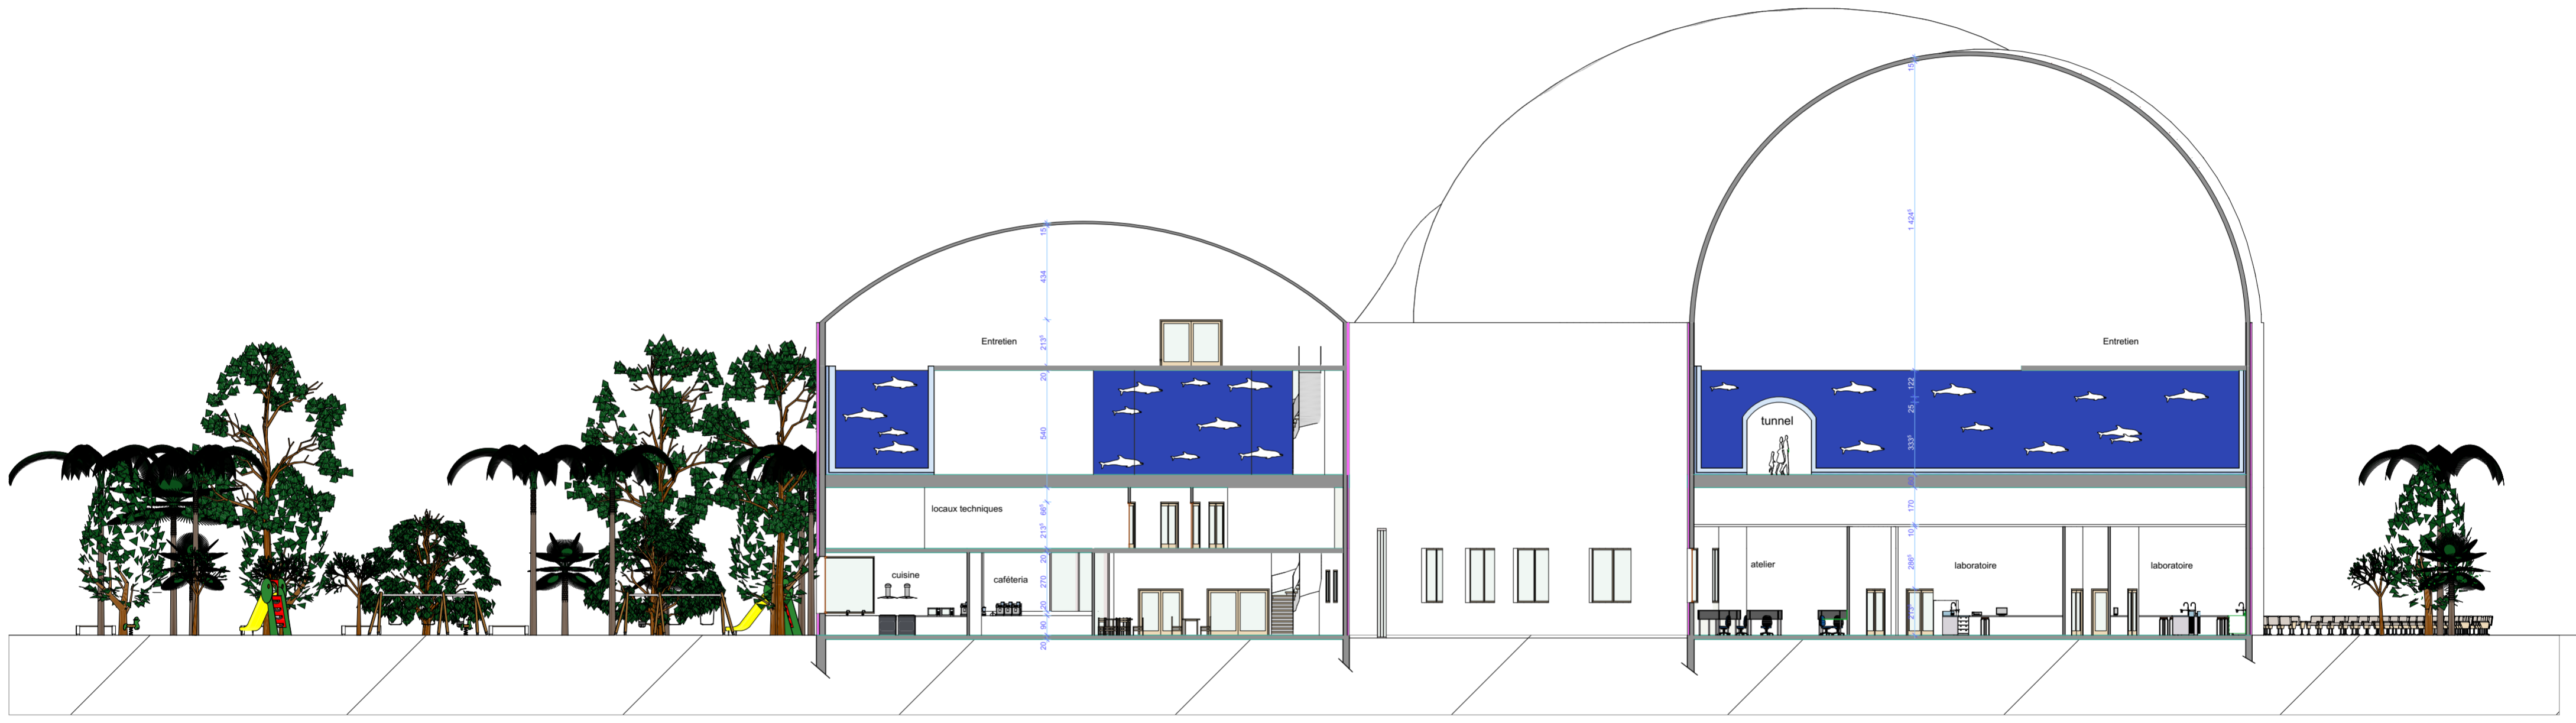

UNIVERSITE ABOU BAKR BELKAID TLEMCEN
 FACULTE DE TECHNOLOGIE
 DEPARTEMENT D'ARCHITECTURE

UNIVERSITE ABOU BAKR BELKAID TLEMCEN FACULTE DE TECHNOLOGIE DEPARTEMENT D'ARCHITECTURE		
Dossier graphique	Coupe A-A	Bouchaour Esmaa Chaima
Planche N° 8		

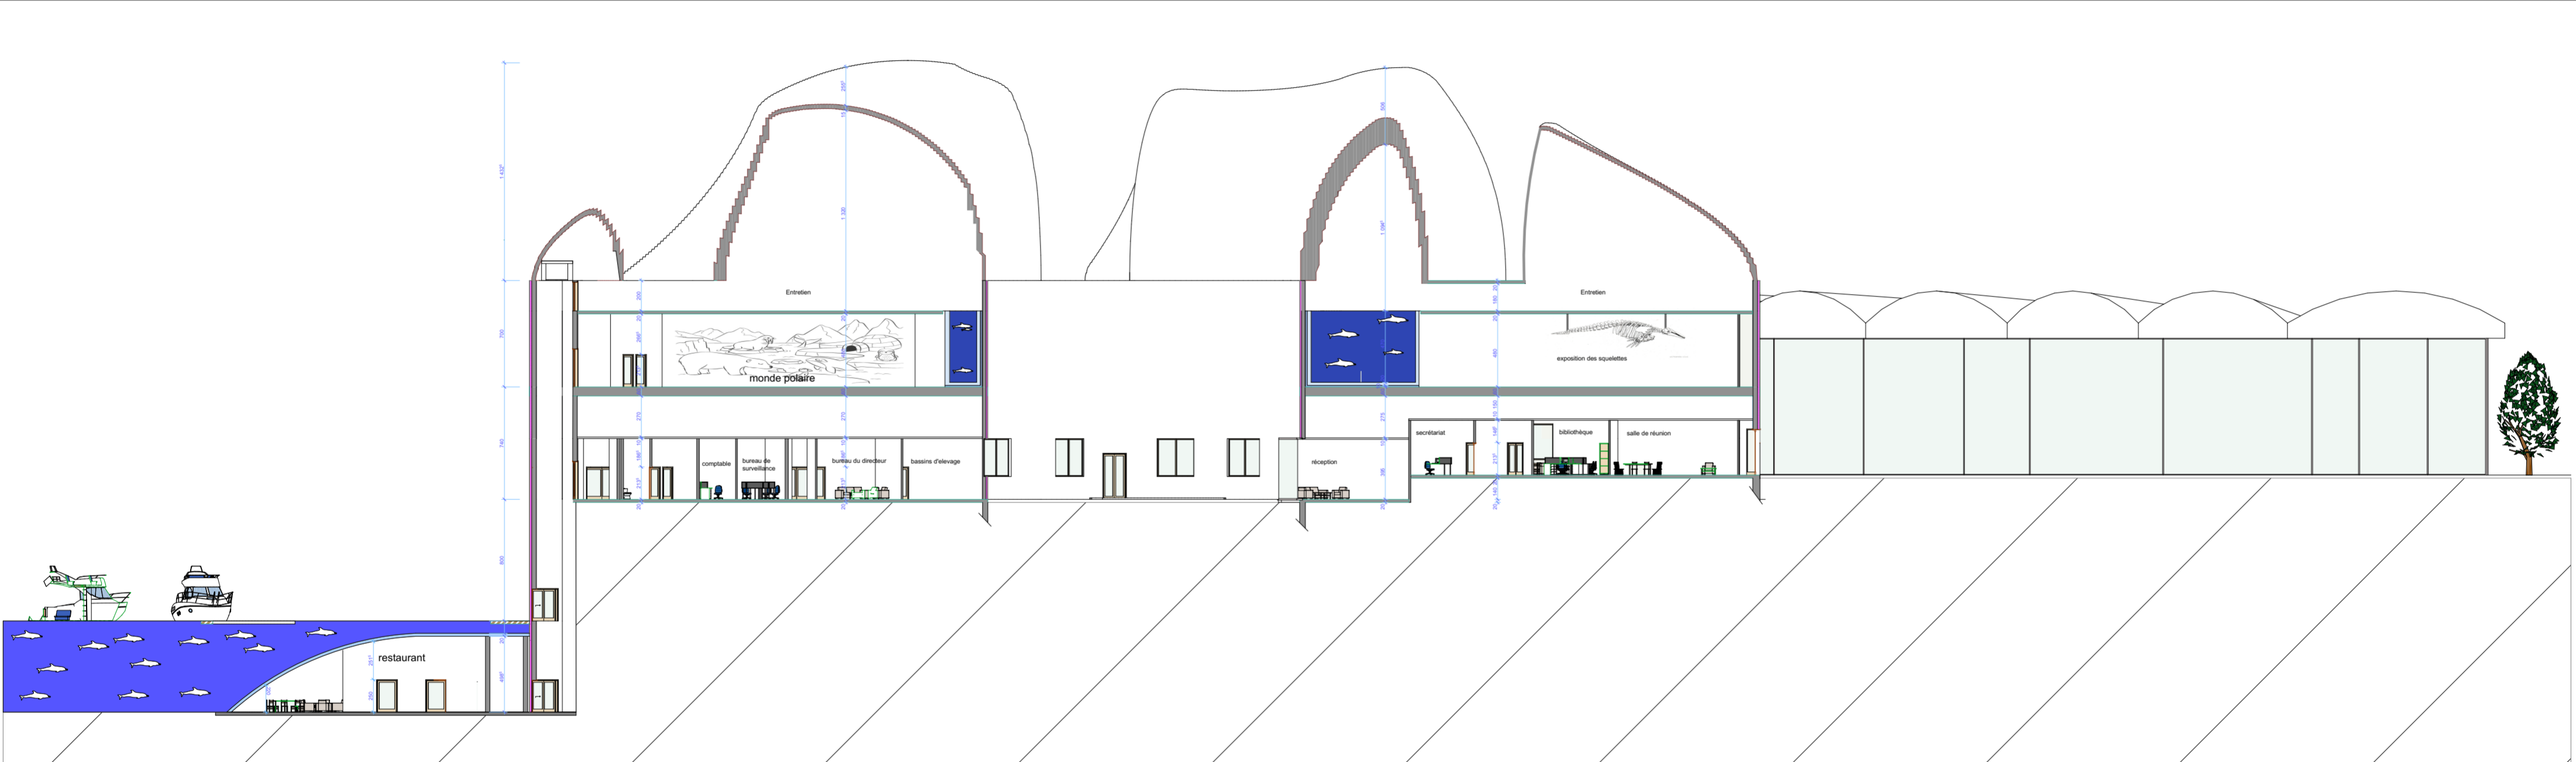

UNIVERSITE ABOU BAKR BELKAID TLEMCEN FACULTE DE TECHNOLOGIE DEPARTEMENT D'ARCHITECTURE		
Dossier graphique	Coupe B-B	Bouchaour Esmaa Chaima
Planche N° 9		



Façades