

TOUGGOURT

Kasr Diafa
TOUGGOURT

MESTAOUA

ROUTE NATIONALE N16

LA PLACE DE LA LIBERTE

LA POSTE

CENTRE TELECOMMUNICATION

BADR

KSAR MESTAOUA

NEZLA


MUSEE

vide sur RDC





nouvelle
ville

PTT

Plan de masse
ECH : 1/500

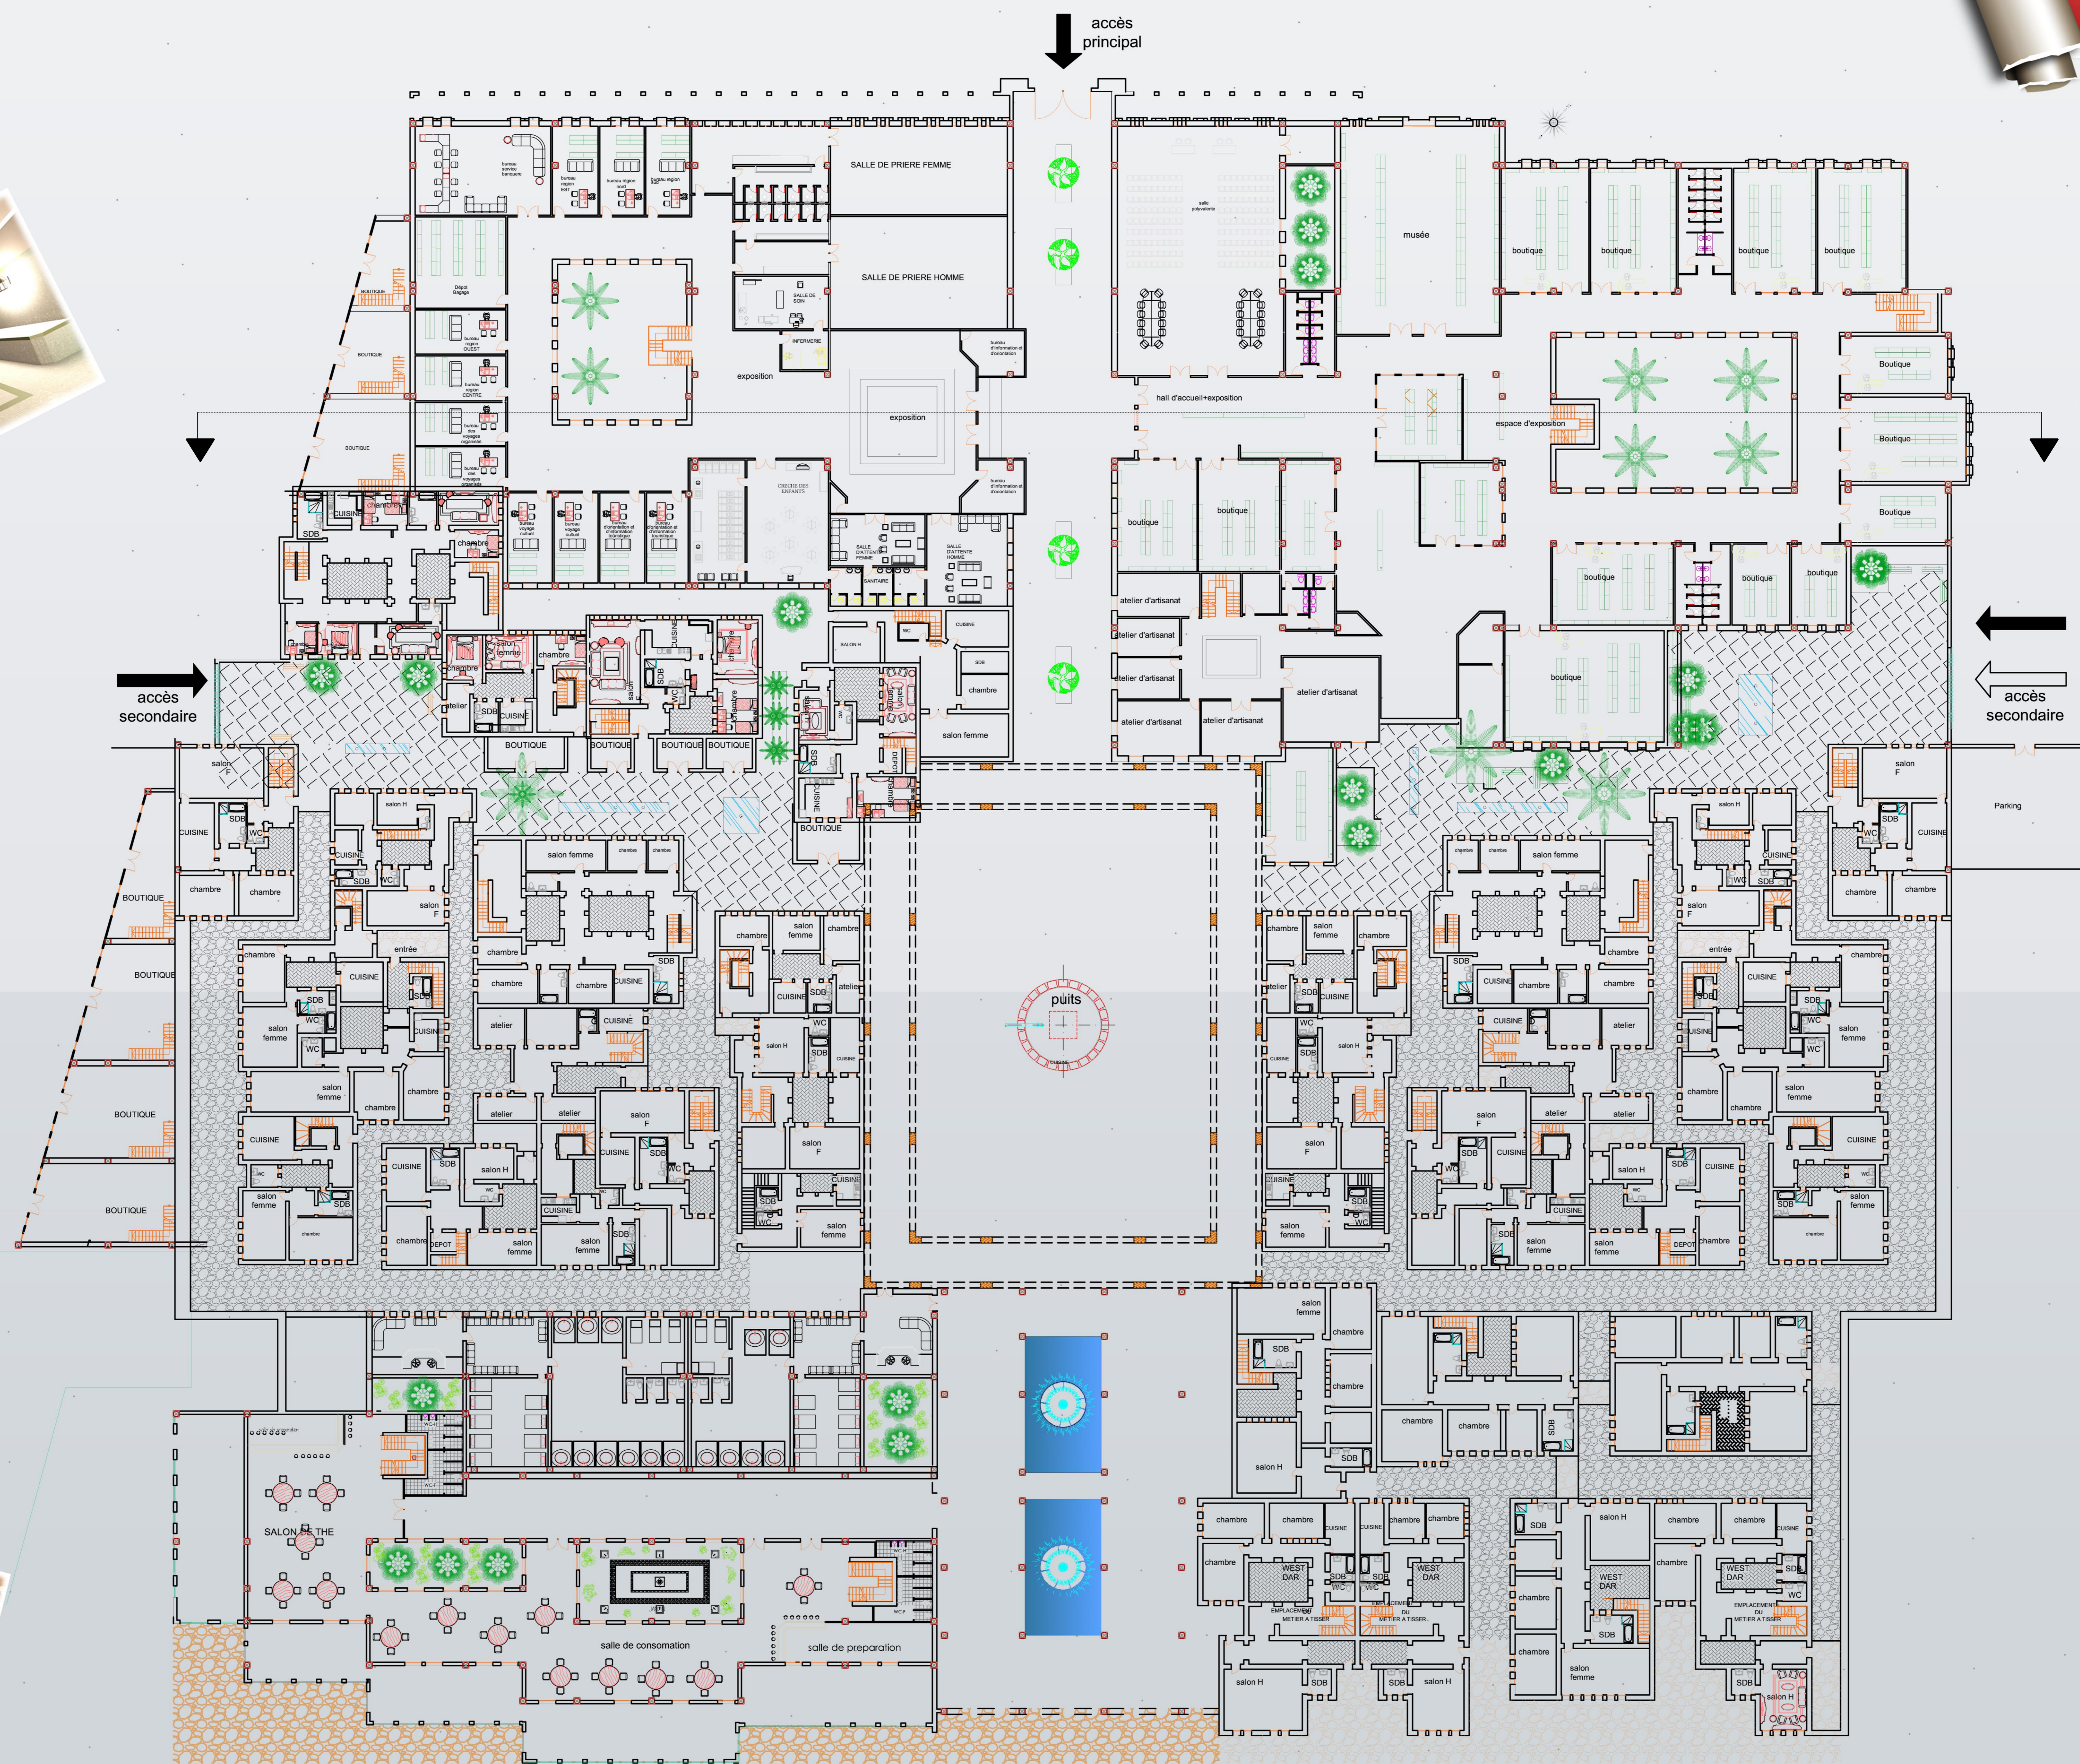

Plan RDC
ECH : 1/200

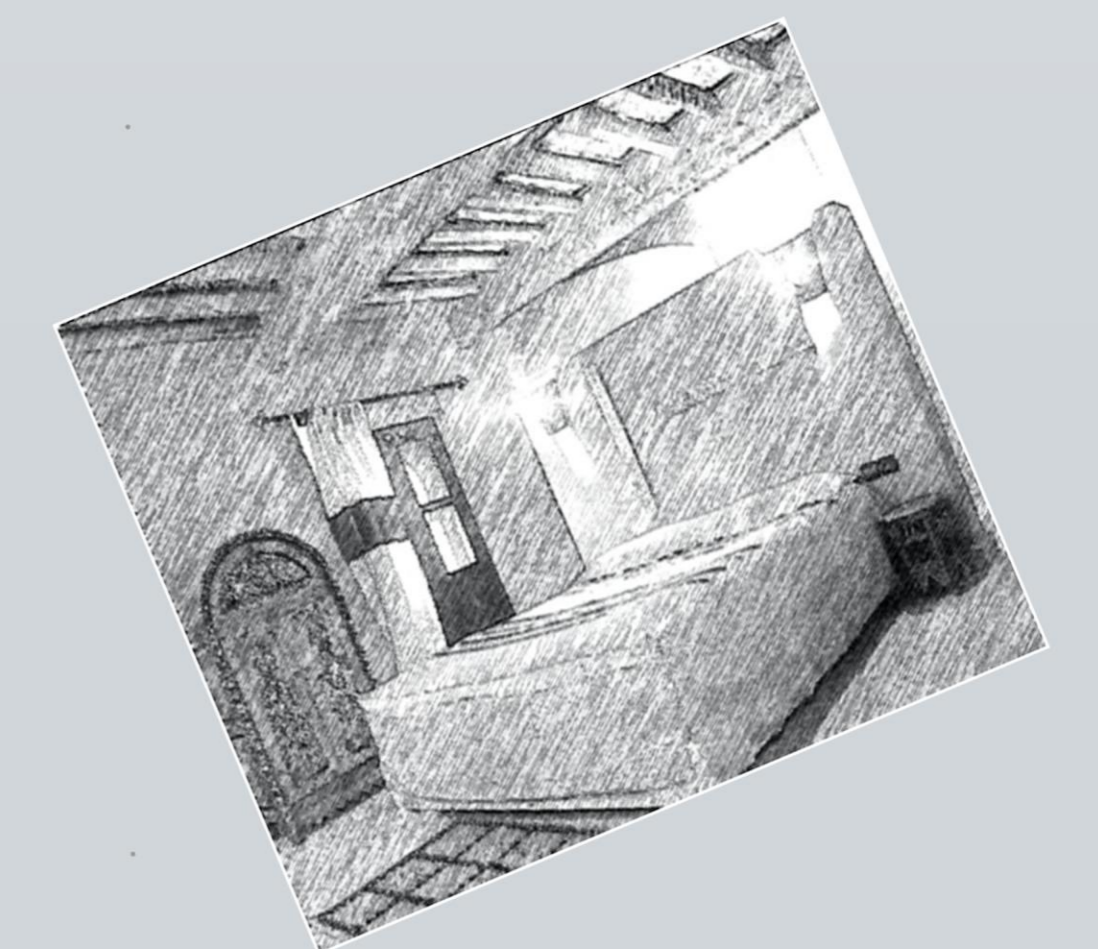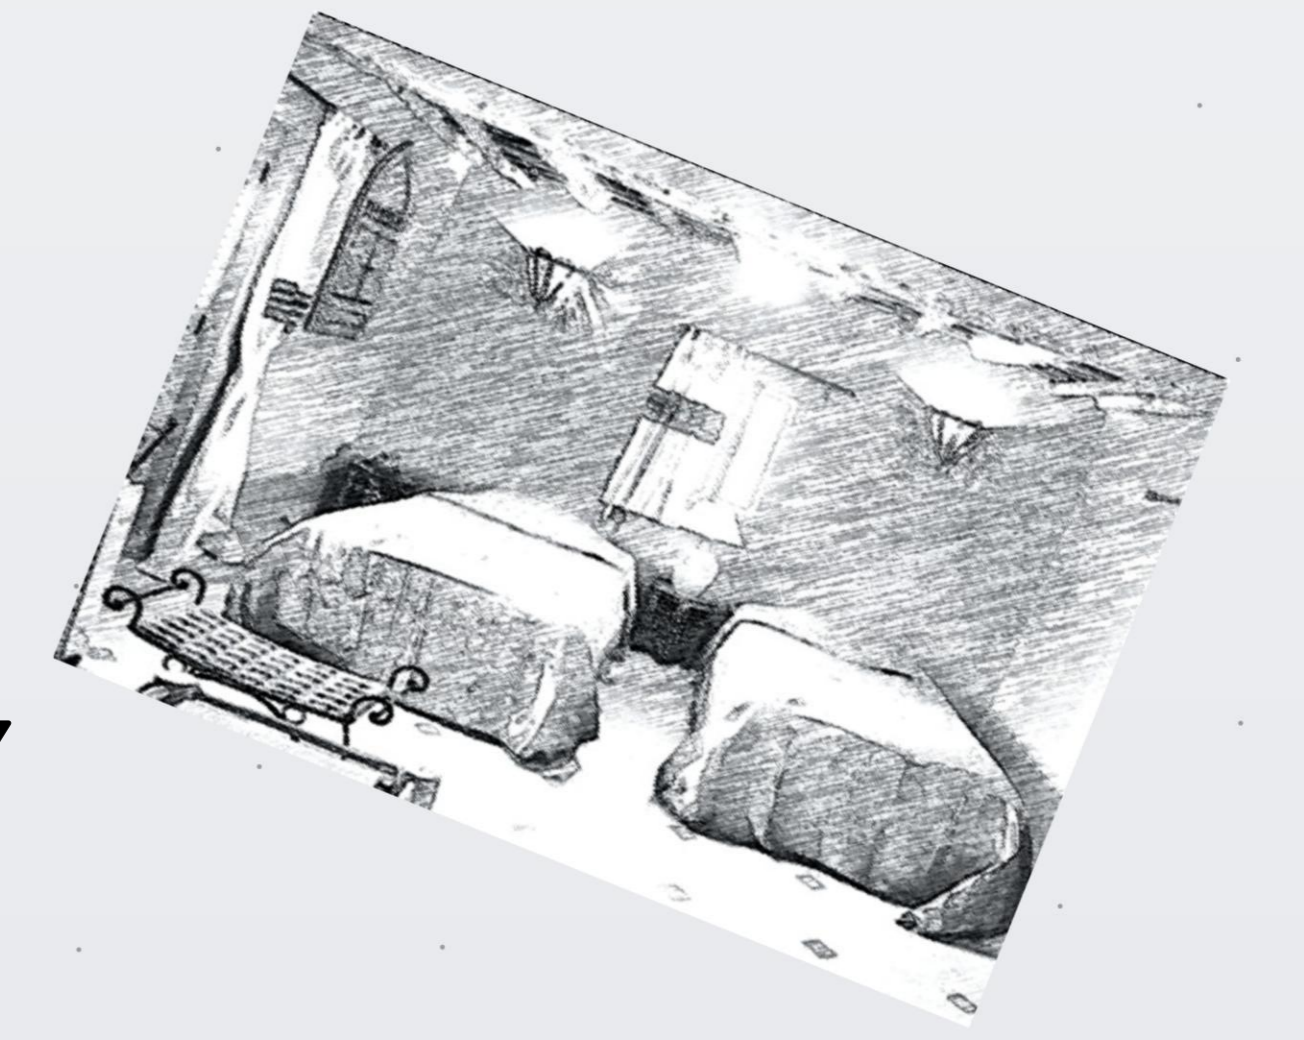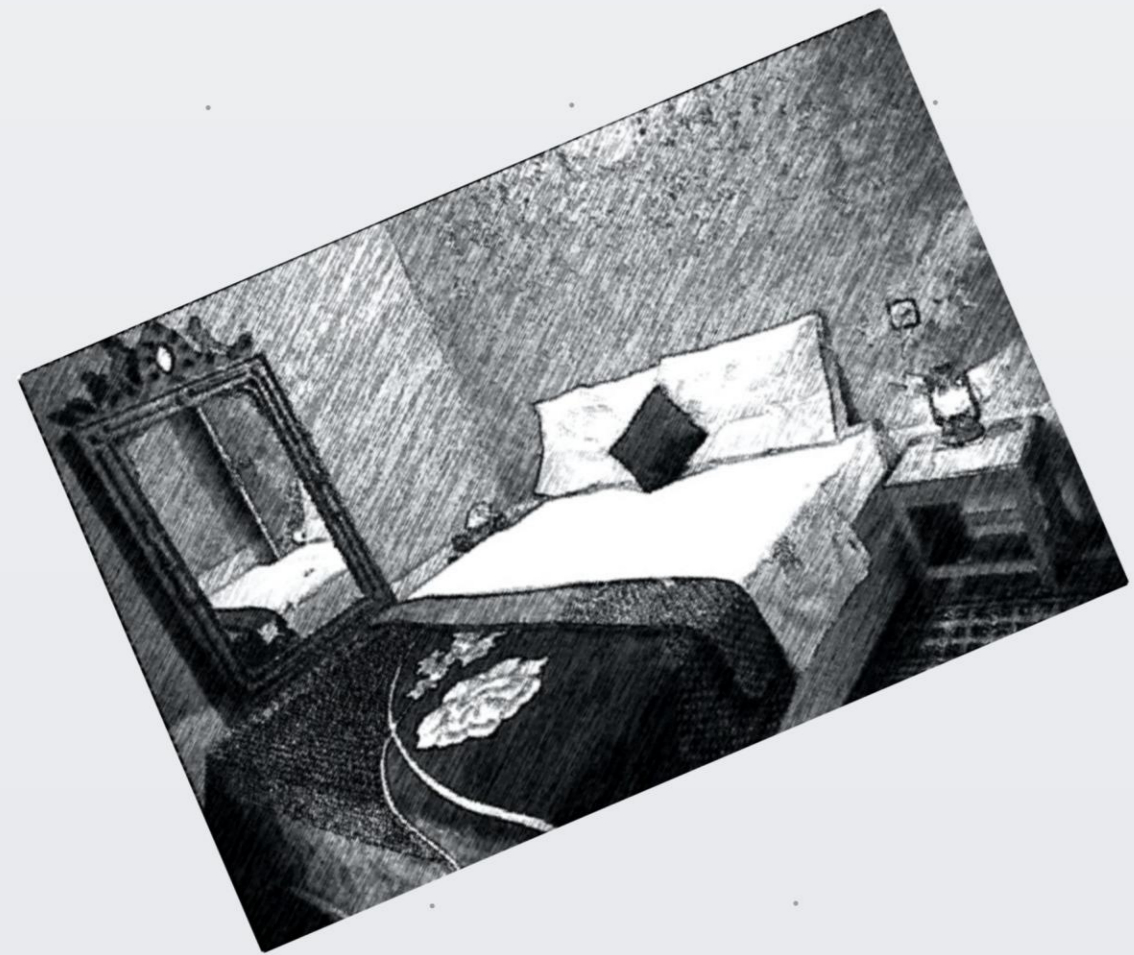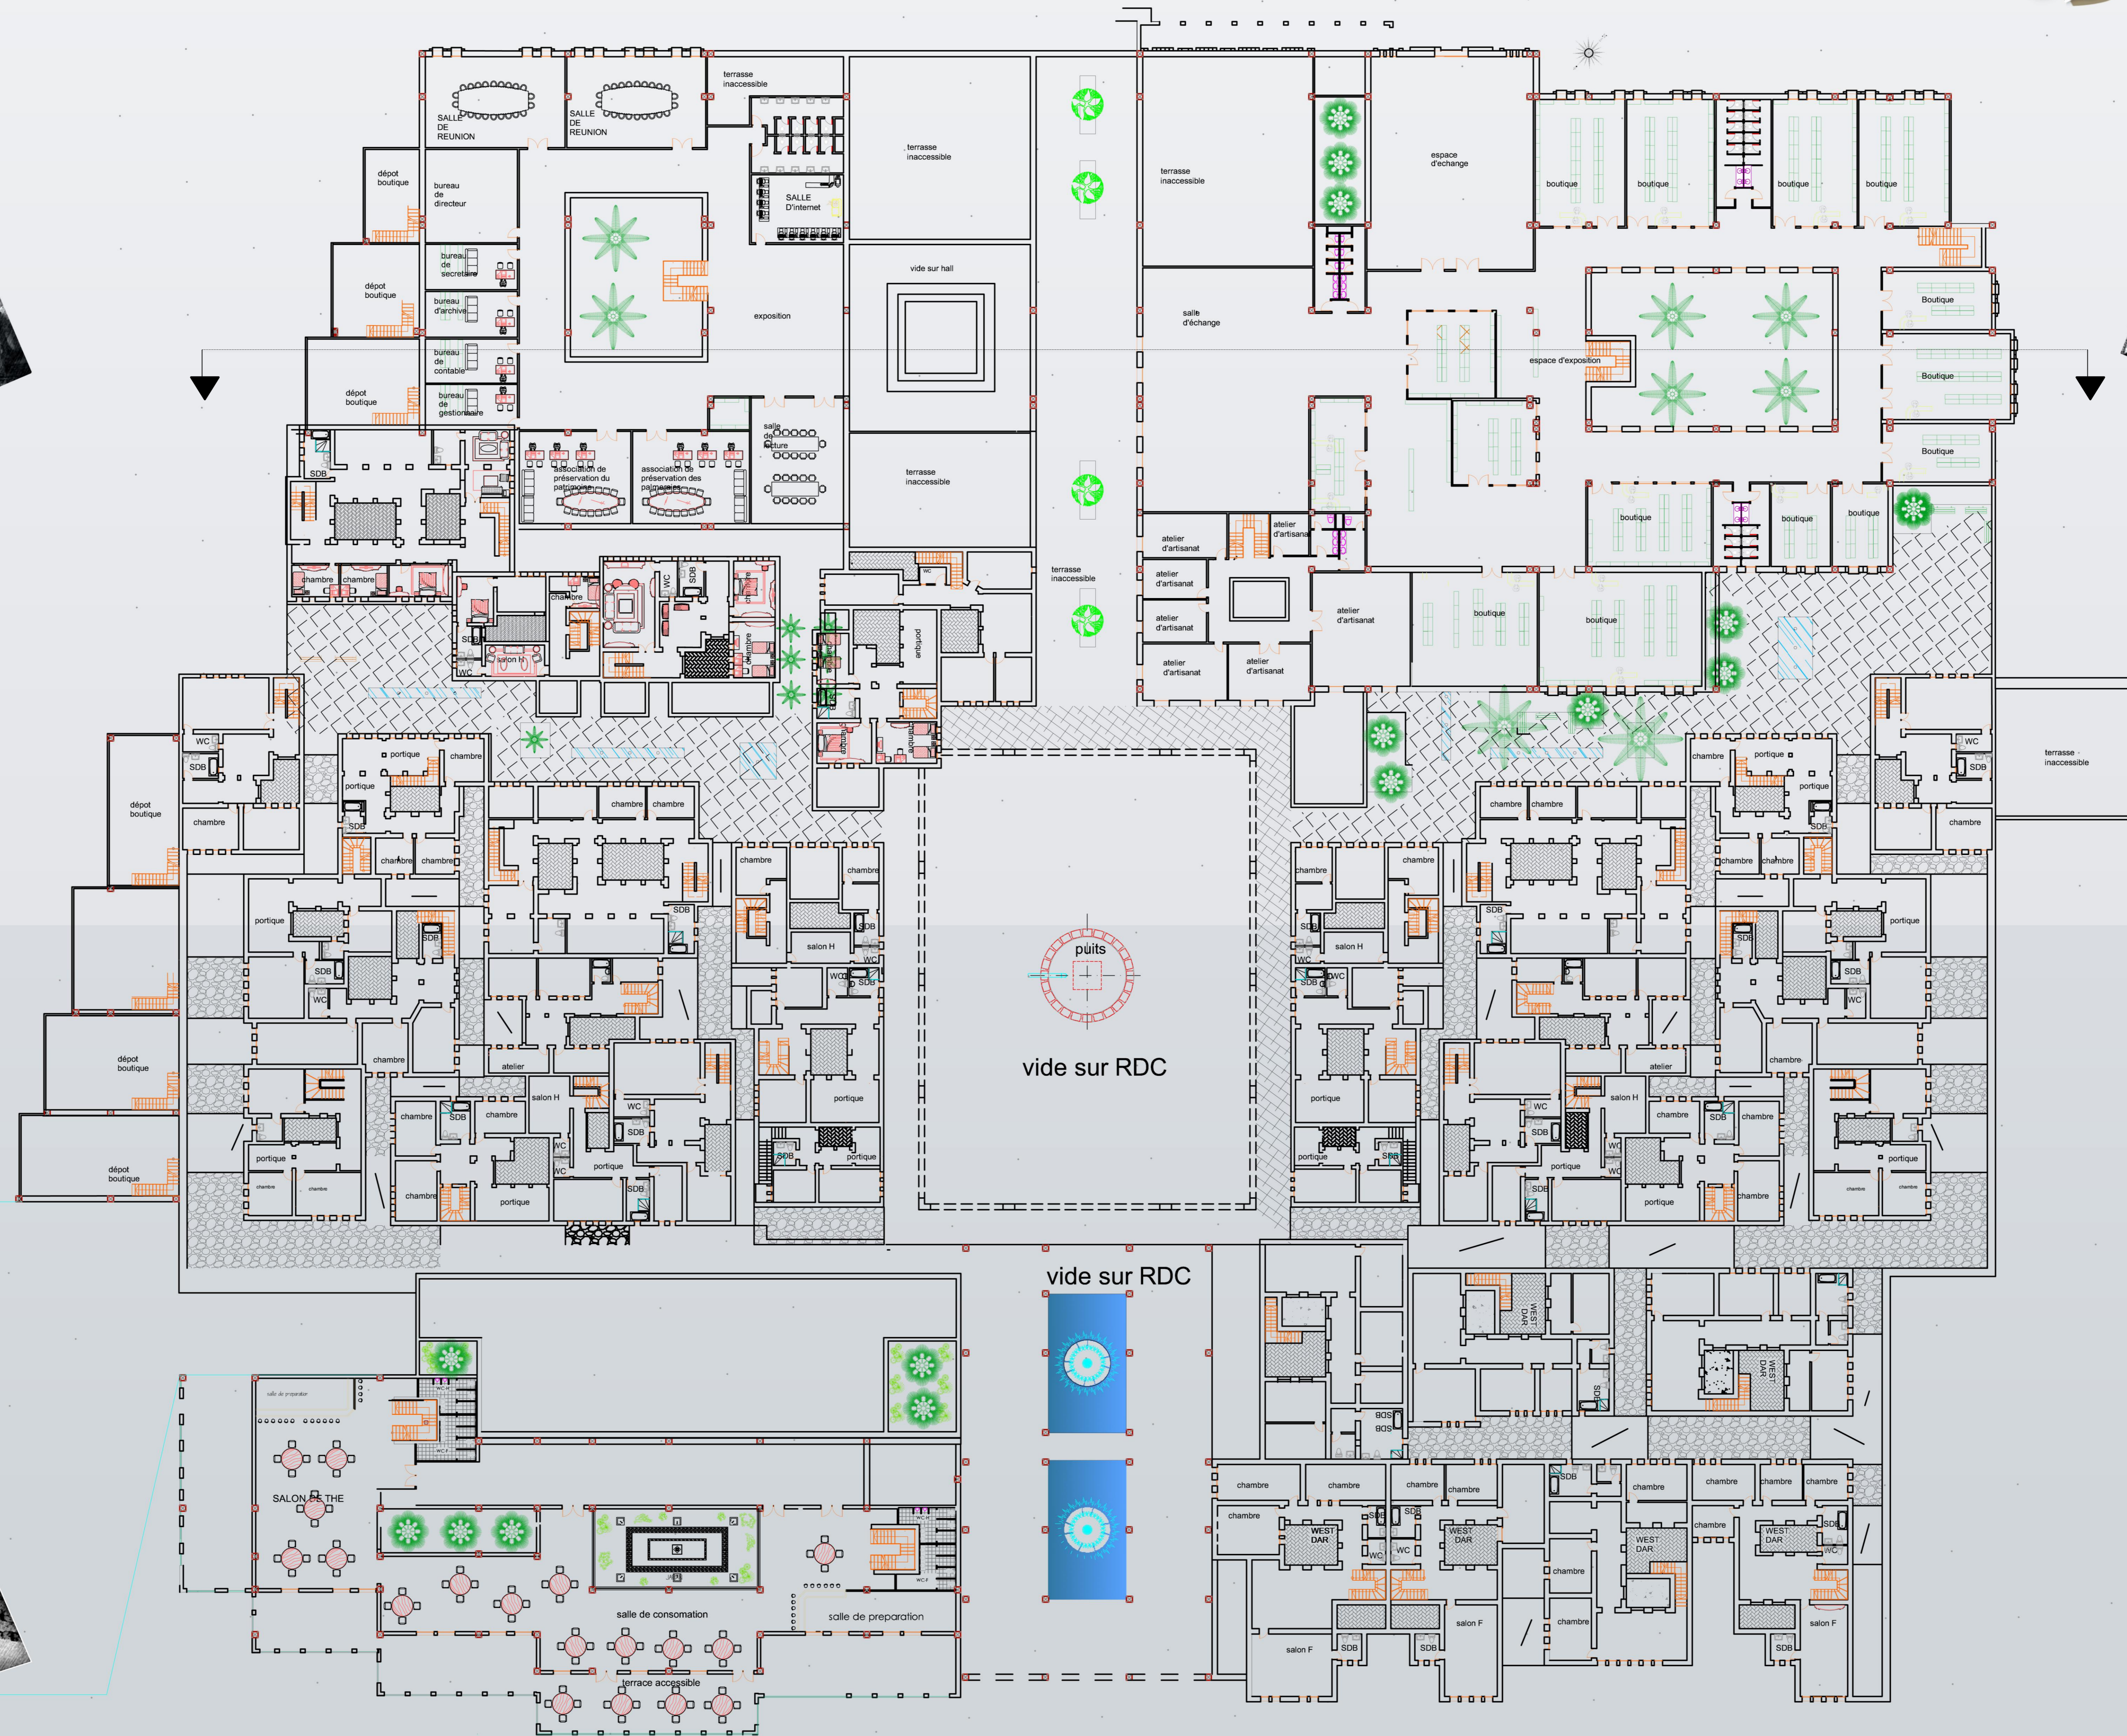

Plan Etage
ECH : 1/200